
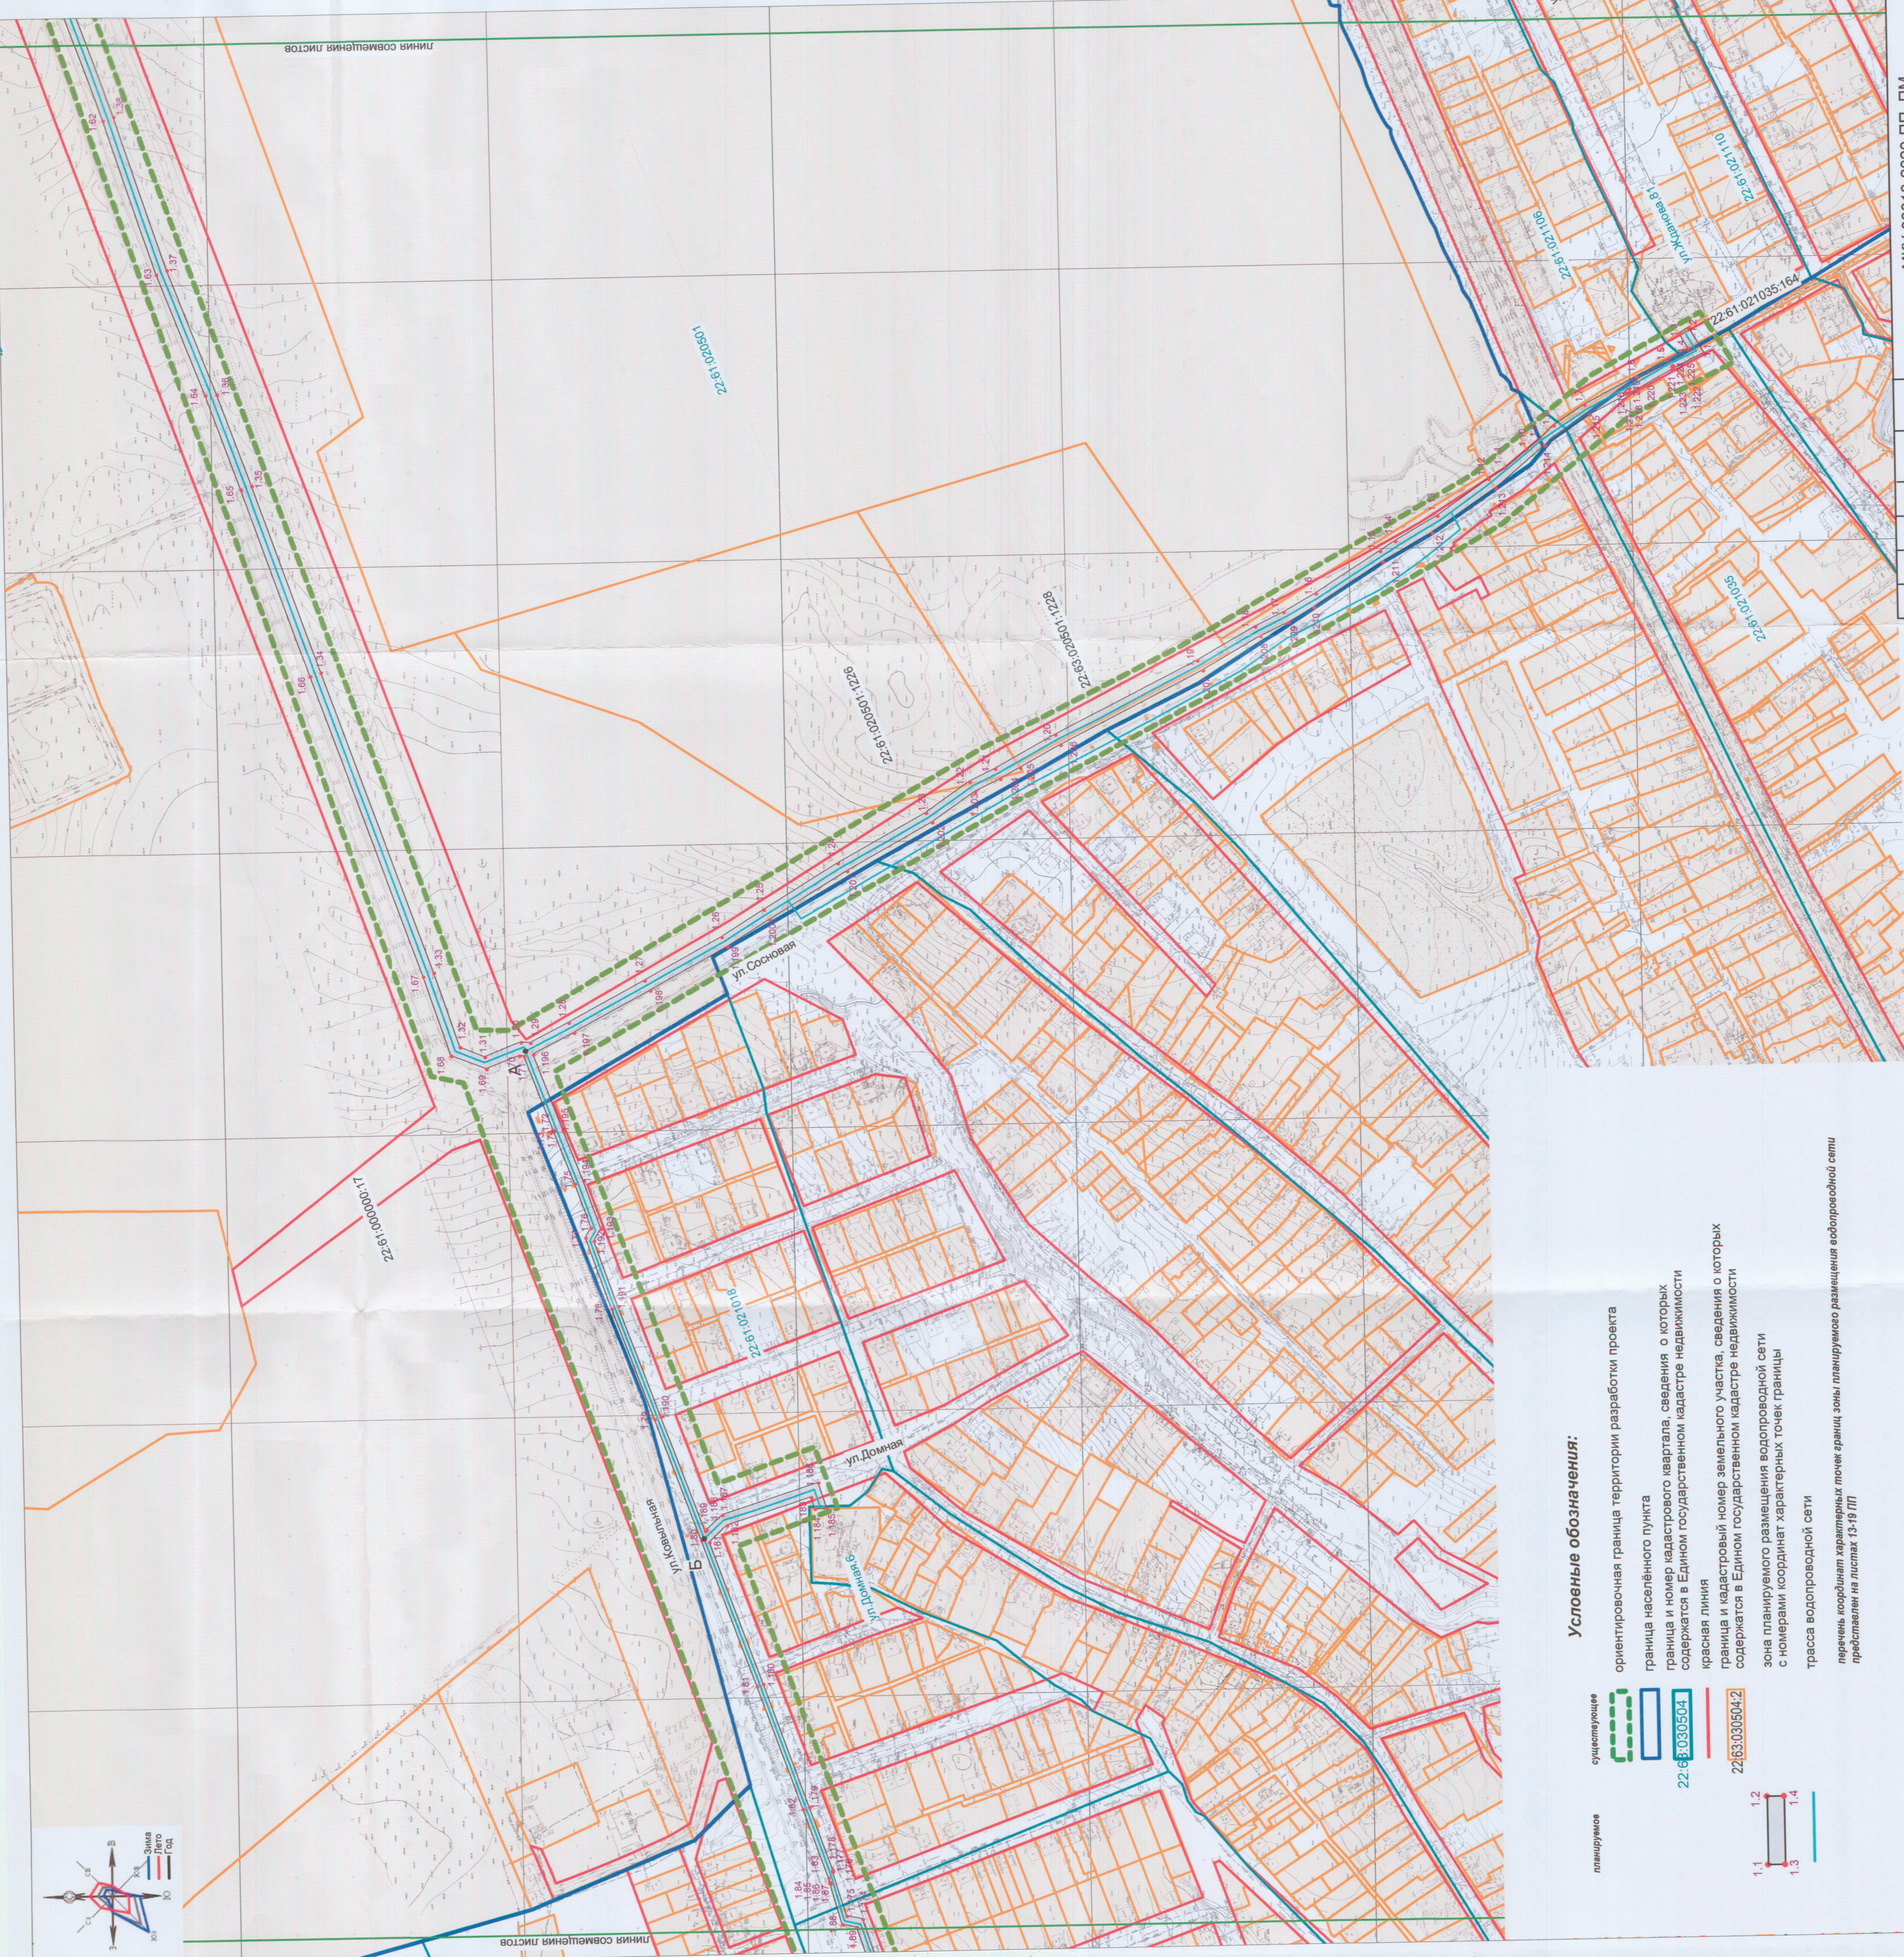


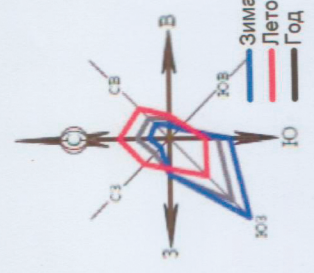

Условные обозначения:

- планируемое

существующее
- граница ориентировочная граница территории разработки проекта

граница населённого пункта

граница и номер кадастрового квартала, сведения о которых содержатся в Едином государственном кадастре недвижимости

красная линия

граница и кадастровый номер земельного участка, сведения о которых содержатся в Едином государственном кадастре недвижимости

зона планируемого размещения водопроводной сети с номерами координат характерных точек границы

трасса водопроводной сети

перечень координат характерных точек границ зоны планируемого размещения водопроводной сети

представляет на листах 13-19 ЛП
- 22-61:0030504

22-61:0030504:2
- 1.1

1.2

1.3

1.4

МКУ-00018-2020-ЛП, ПМ				
Проект планировки и проект межевания части территории кадастрового квартала 22-61:0030504 для строительства объекта: "Строительство насосной станции 3-го подъёма по адресу: г. Барнаул, ул. Звёздная 30"				