



Схема границ существующих земельных участков М 1:1000

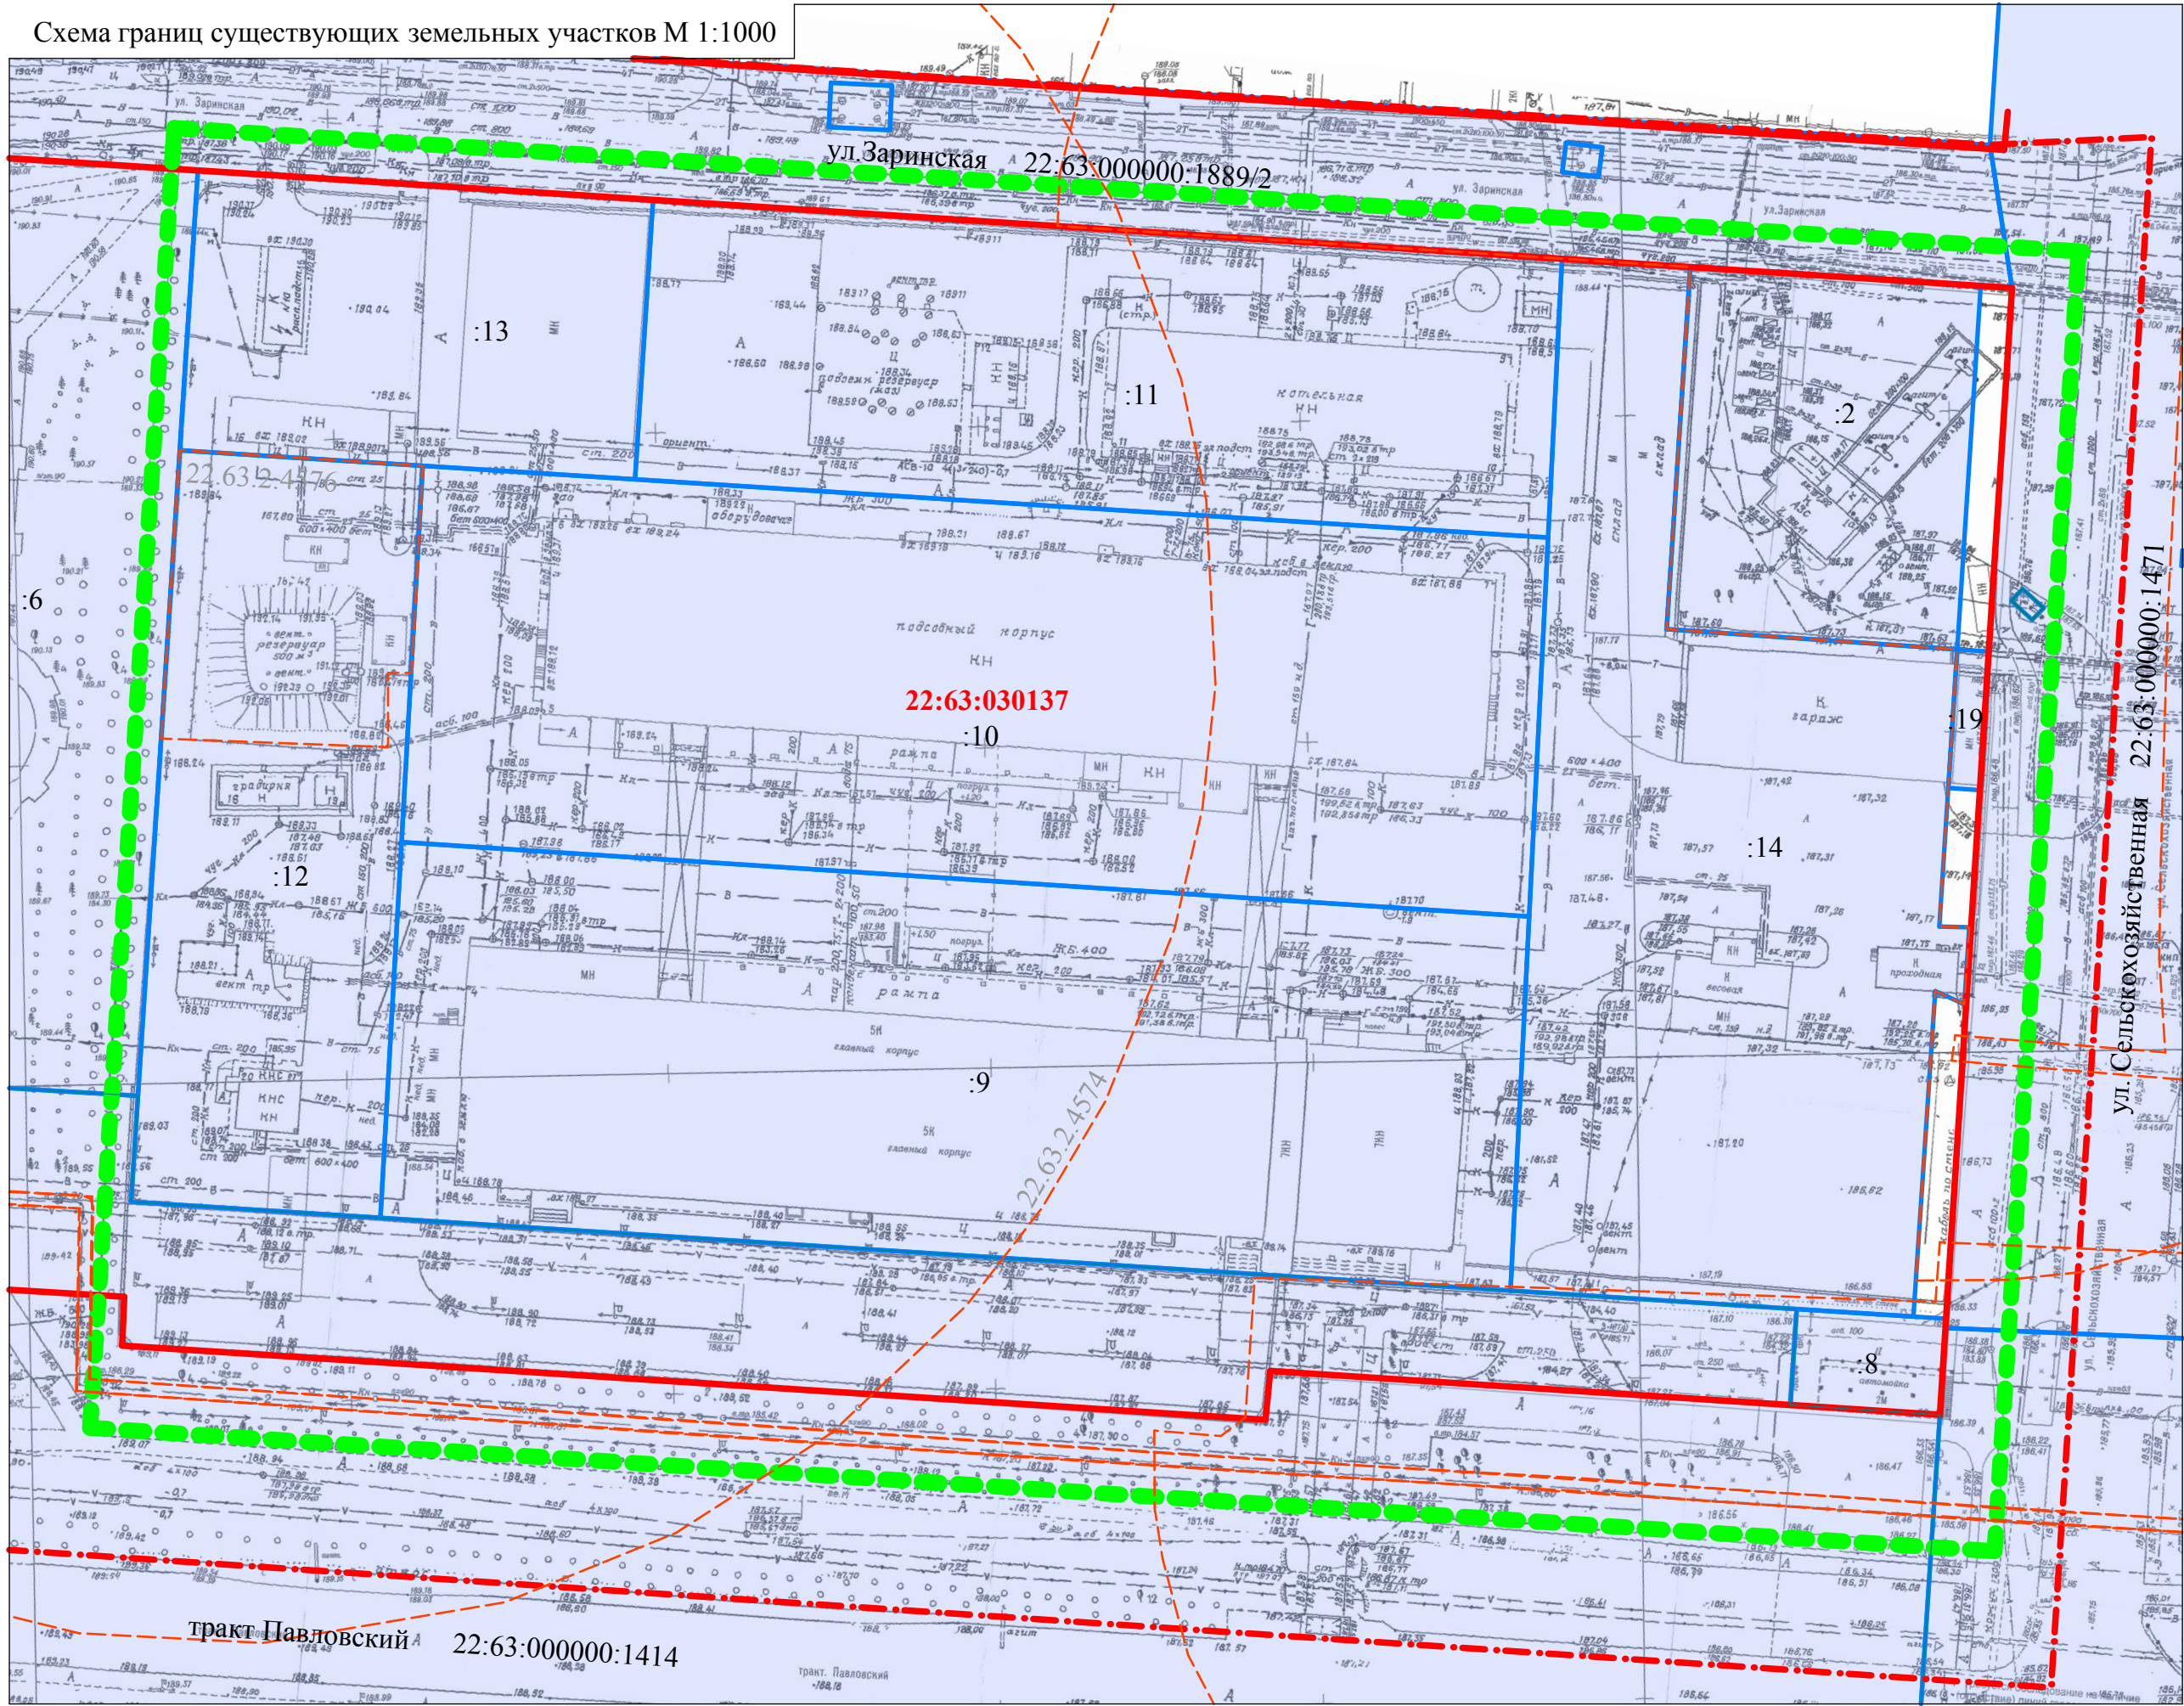

Ситуационный план

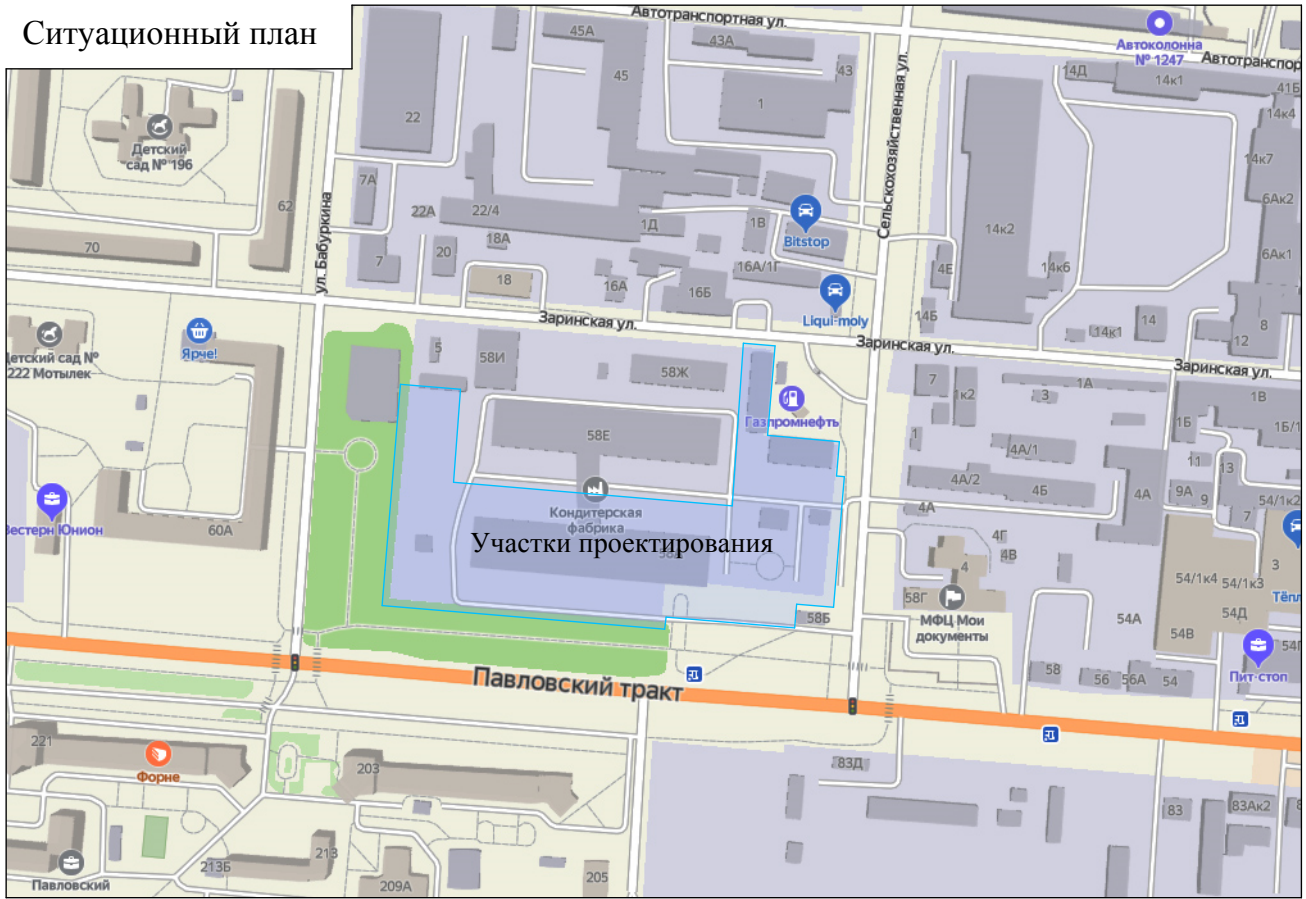

Согласно положениям Генерального плана городского округа - города Барнаула Алтайского края на участке проектирования:

- особо охраняемые природные территории местного и регионального значения отсутствуют;
- памятники истории и культуры федерального и регионального значения отсутствуют;
- участок проектирования расположен в зоне санитарной охраны I, II и III поясов источников питьевого водоснабжения ООО "Кондитерская фирма "Алтай" (22.63.2.4576, 22.63.2.4574, 22.63.2.4568) и шестой подзоне приаэродромной территории - аэродрома Барнаул (22:00-6.933).

Зоны с особыми условиями использования территорий указаны на чертеже - лист 1

Условные обозначения:

- Границы существующих земельных участков
- Границы зон с особыми условиями использования территории
- Границы кадастрового квартала
- Граница территории разработки проекта межевания
- Красная линия
- 22:63:030137:9

Кадастровый номер квартала /земельного участка

						А - 00113-2019-ПМИ 09.2020		
						Проект межевания территории в границах кадастрового квартала 22:63:030137 в связи с изменением границ земельных участков по адресам: город Барнаул, тракт Павловский, 58а, 58д, 58к (внесение изменений)		
ИЗМ.	КОЛ.УЧ	ЛИСТ	№ ДОК.	ПОДПИСЬ	ДАТА	СТАДИЯ	ЛИСТ	ЛИСТОВ
Нач. отдела	Ломакин					П	1	2
Выполнил	Ломакин					Ситуационный план. Опорный план М1:1000		
						ООО "Альфа-Проект" г. Барнаул		