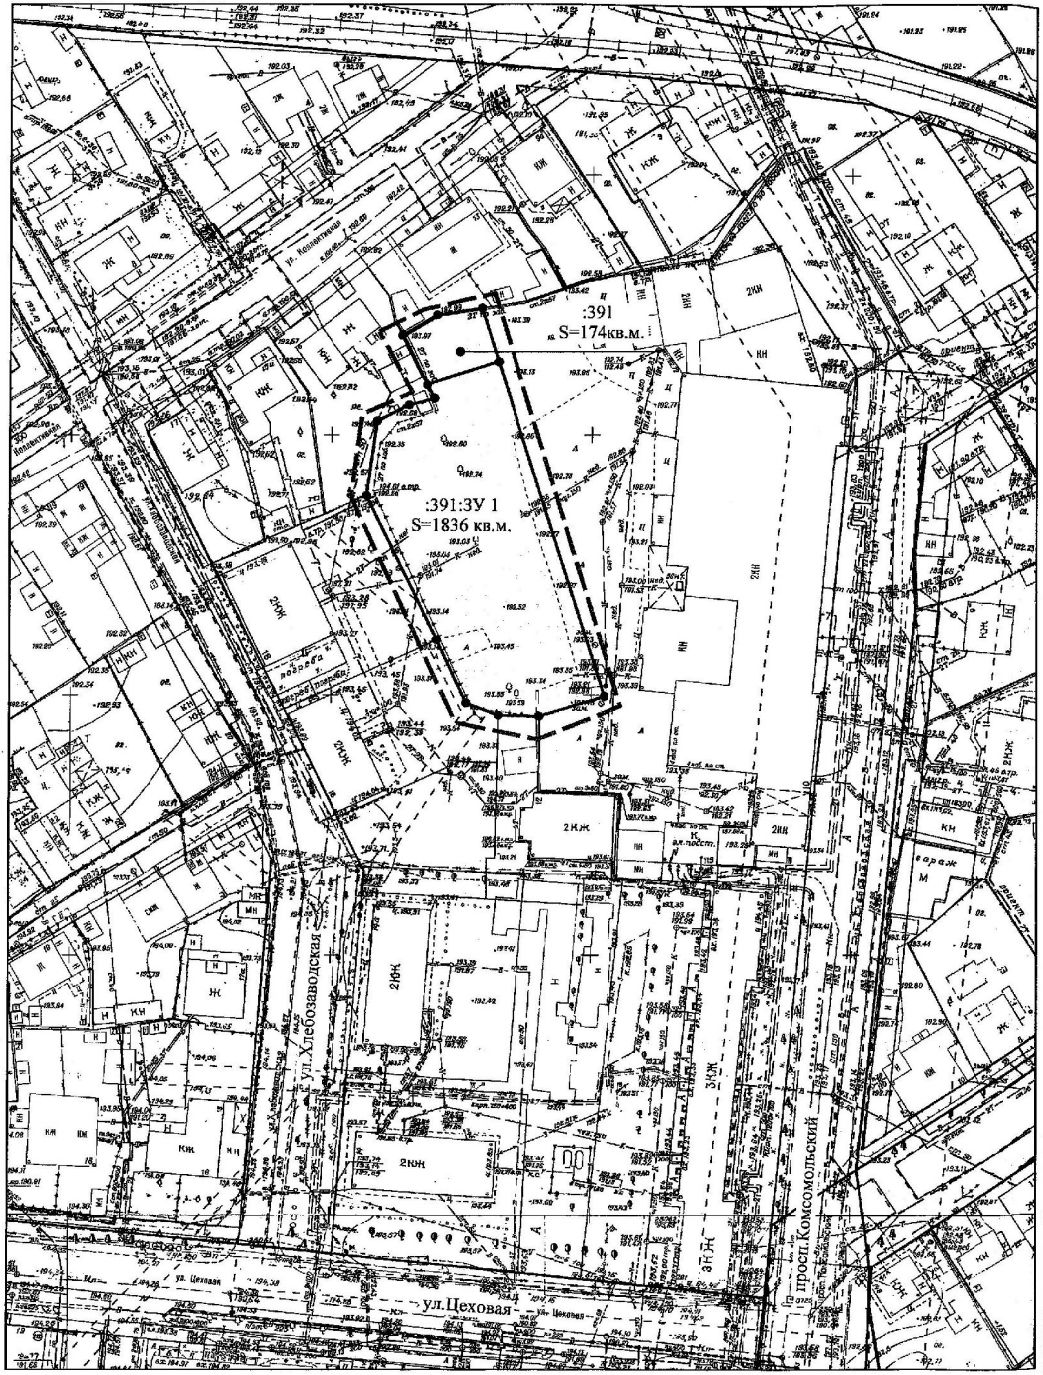

Условные обозначения

- Граница внесения изменений
- Граница кадастрового квартала
- Красные линии
- Граница зоны санитарной охраны/ охранной зоны инженерных сетей
- Кадастровые участки
- Характерная точка границы существующая/ вновь образованная

:391:ЗУ 1 Образуемый земельный участок

22:63:020602 Номер кадастрового квартала

						А-01845-2019-ПМ		
						Проект по внесению изменений в проект межевания застроенной территории в границах кадастровых кварталов 22:63:020601, 22:63:020602, ограниченных проспектом Калинина, железнодорожной выемкой, проспектом Комсомольским и улицей Цеховой в г.Барнауле (квартал 399, 452)		
изм.	№ уч	лист	№	подпись	дата			
Руководитель		Зелени			05.2019	заявитель: ООО " Кипринский молочный завод"	стадия	лист	листов
Гл.спец.		Гусева			05.2019		П	3	
Инженер		Королева			05.2019				
						Чертеж межевания территории М 1:1000	МУП "Архитектура" г. Барнаула		