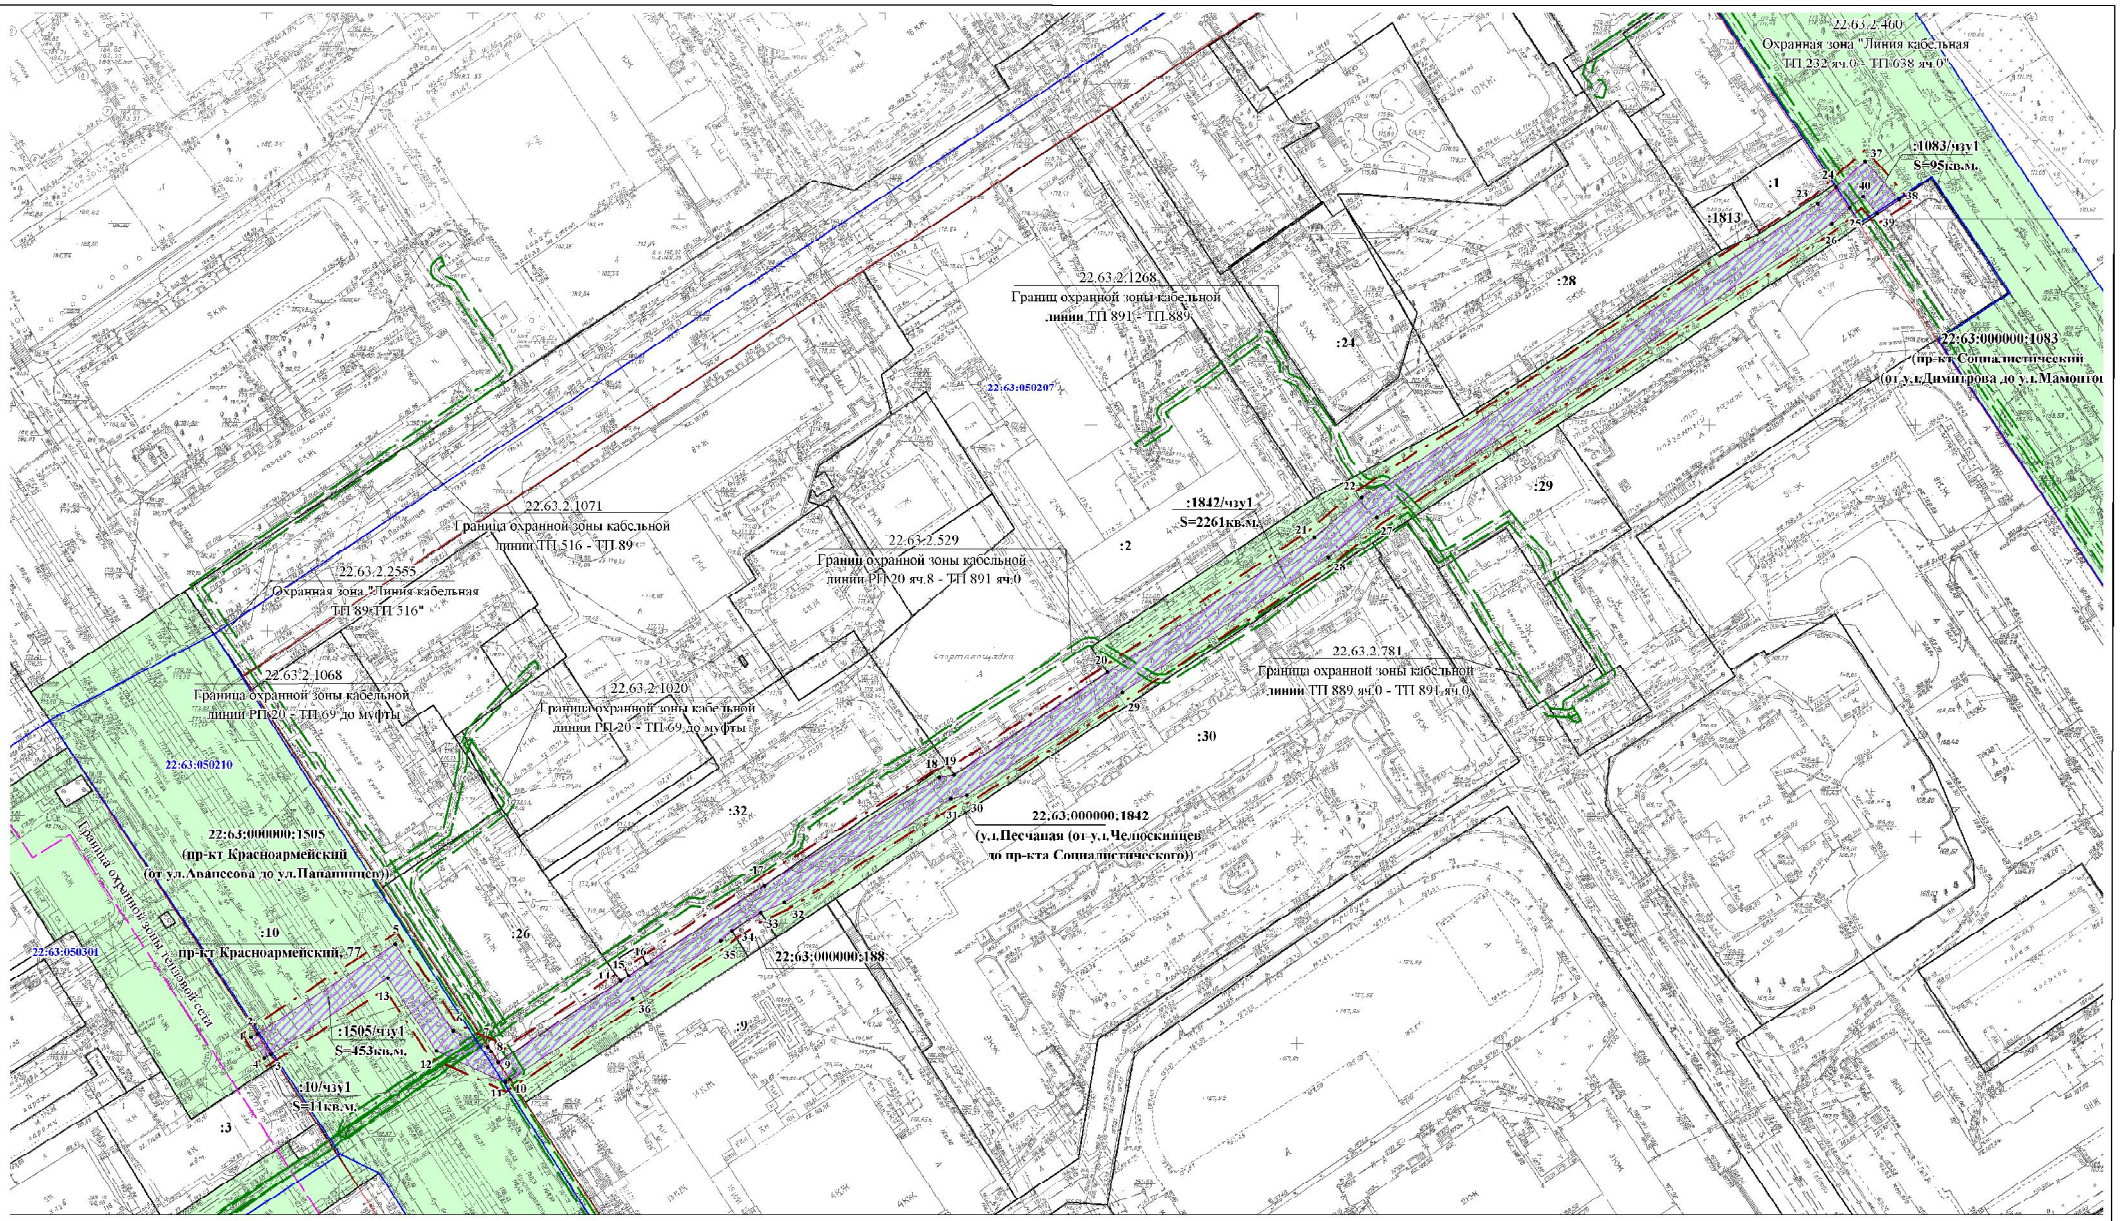

Условные обозначения:

- 1 - характерная точка границы
- земельный участок, подлежащий установлению сервитута
- земельный участок, прошедший кадастровый учет
- вновь образуемая часть земельного участка
- граница территории, в отношении которой осуществляется подготовка проекта планировки
- границы зон с особыми условиями использования территории
- :268 - кадастровый номер земельного участка
- 22:63:050349 - номер кадастрового квартала
- граница кадастрового квартала
- красная линия
- границы зон с особыми условиями использования территории
- :268/чзу1 - обозначение образуемой части земельного участка
- S=79 кв.м. - площадь вновь образованной части земельного участка

Проект планировки территории проекта по внесению изменений в проект межевания застроенной территории в границах кадастровых кварталов 22:63:050207, 22:63:050214, ограниченных проспектом Красноармейским, улицей Папанинцев, проспектом Социалистическим и улицей Партизанской в г.Барнауле (Индустриальный район 13), для проектирования и реконструкции линейного объекта: "Участок коллектора ливневой канализации по переулку Революционному, улице Димитрова, улице Папанинцев, проспекту Красноармейскому, улице Песчаной до проспекта Социалистического (участок коллектора по улице Песчаной от проспекта Красноармейского до проспекта Социалистического) в городе Барнауле"

Изм.	Кол.уч.	Лист	Nдок.	Подп.	Дата
Гл.специалист	Егина Л.Н.				
Нач.ОКиЗ	Хамитова Л.Н.				
Разработал	Гарбуз Н.В.				

Проект межевания территории

Стадия	Лист	Листов
ПМТ	1	2

Чертеж межевания территории
Масштаб 1:1000

МУП "Землеустройство и геодезия" г.Барнаул

Подп. и дата | Взам.инв.№ | Инв.№подл.