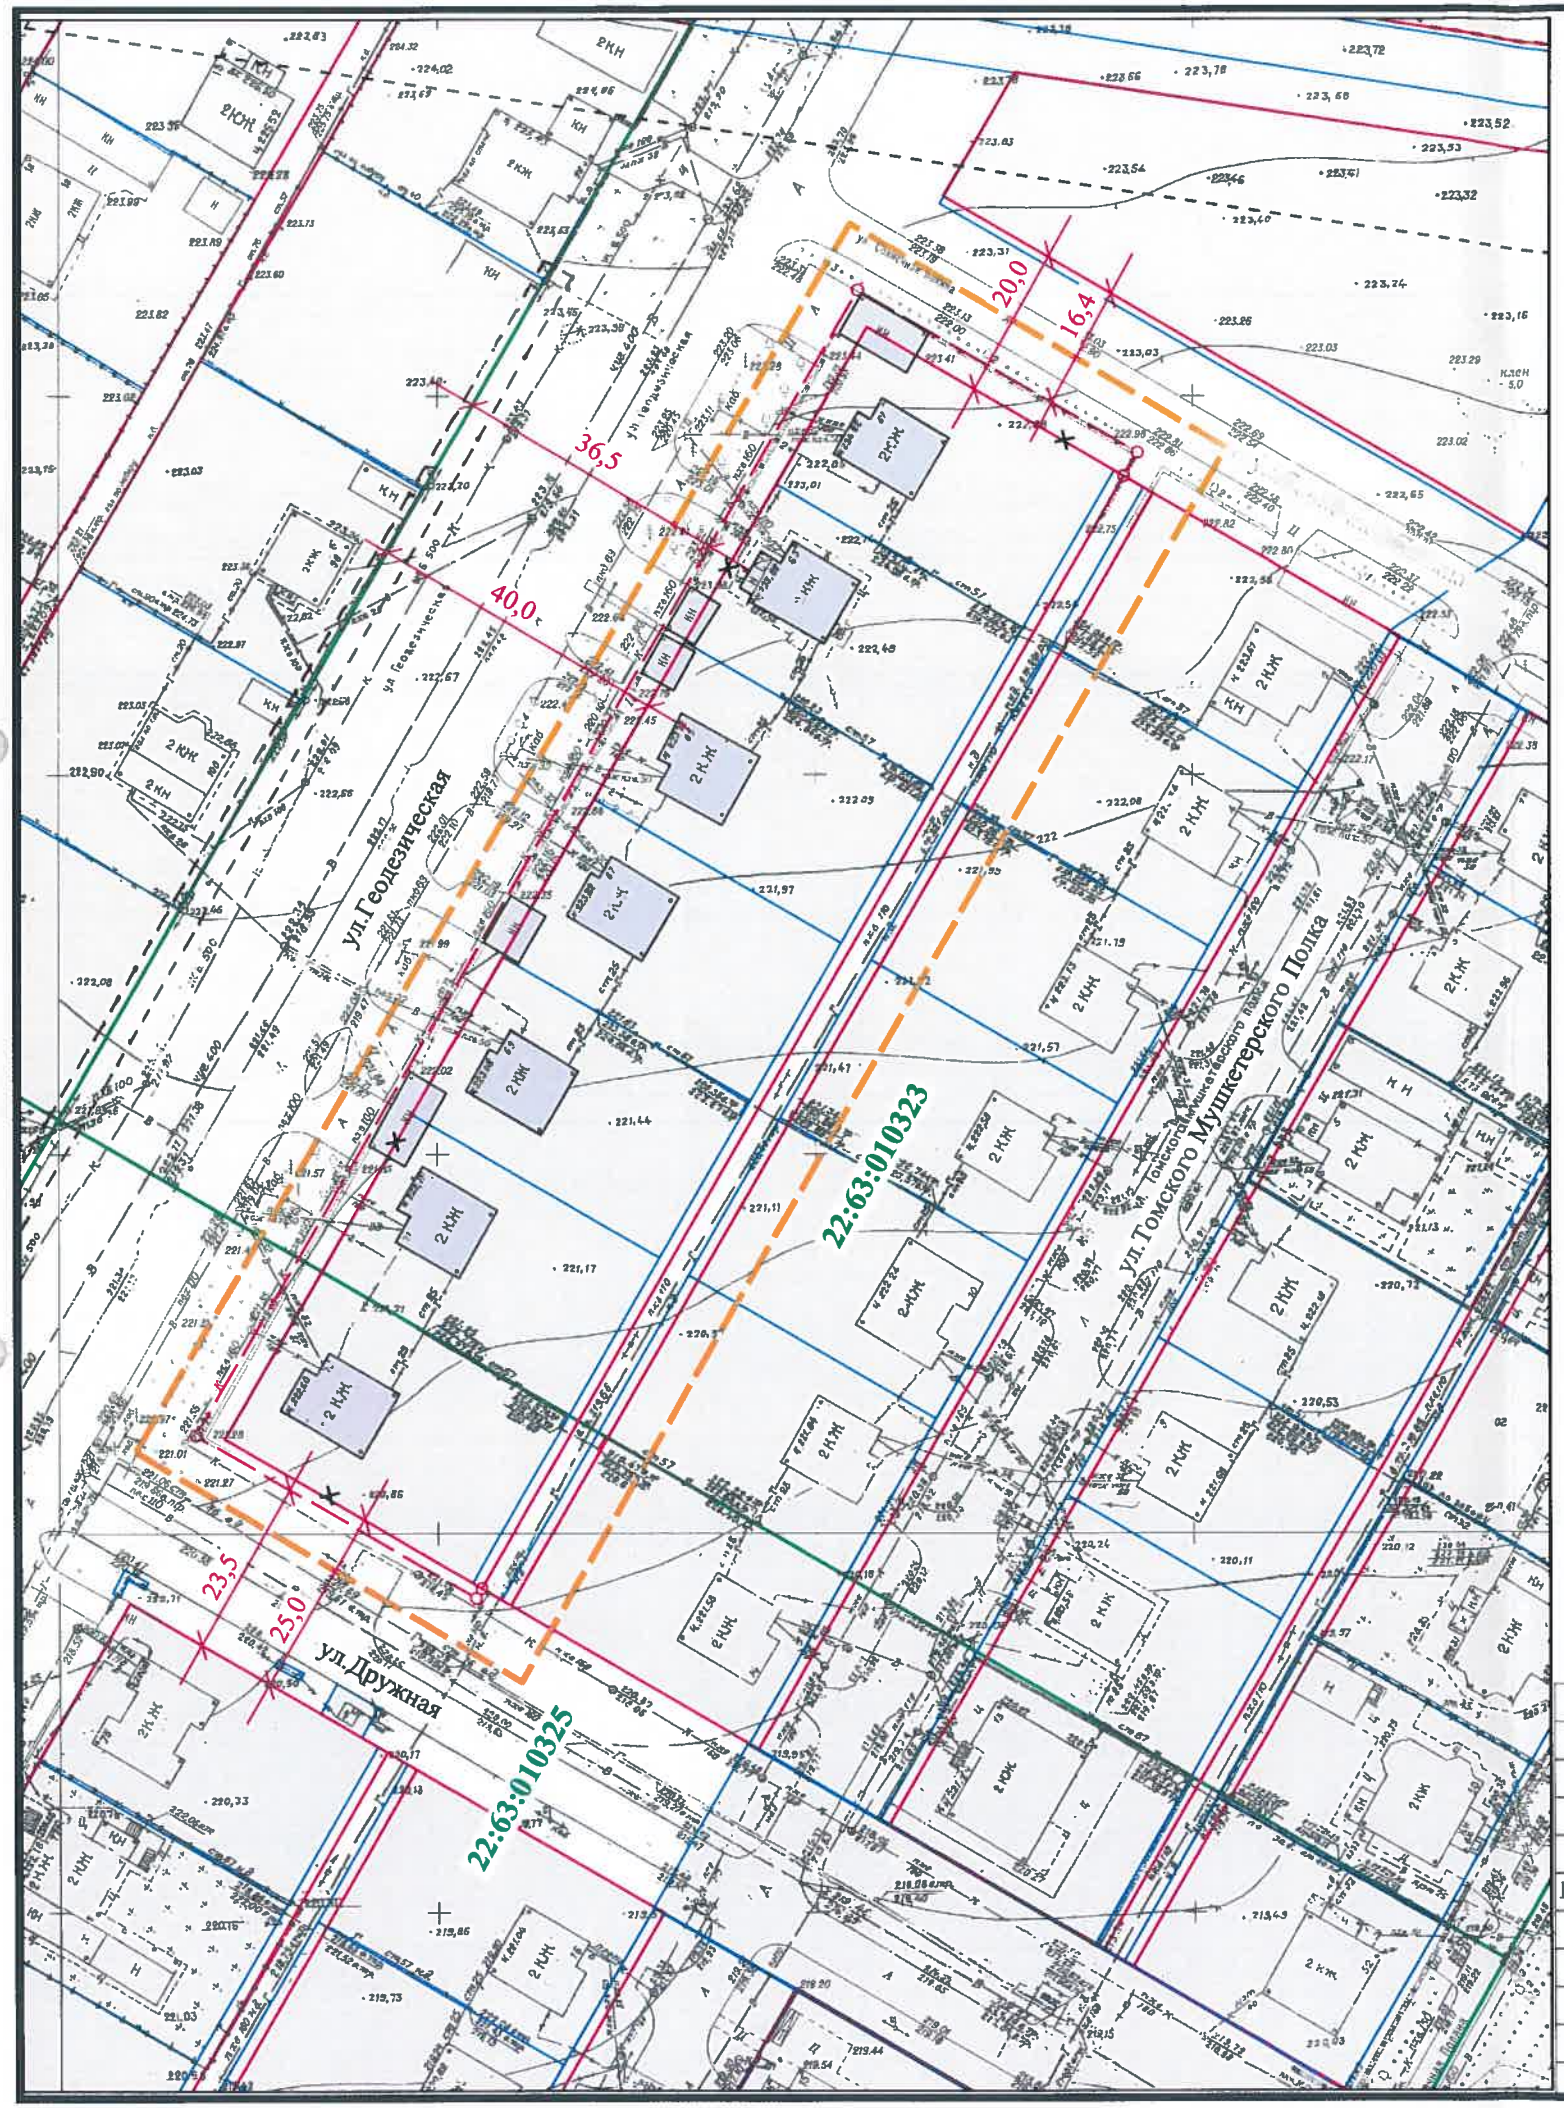

Условные обозначения

- Граница проектируемой территории
- Красные линии существующие
- Красные линии подлежащие отмене
- Красные линии проектируемые
- Граница кадастрового квартала
- Граница охранной зоны /зоны санитарной охраны инженерных сетей
- Кадастровые участки
- Объекты капитального сторительства
- 22:63:010323 Номер кадастрового квартала

изм.	№ уч	лист	№	подпись	дата
Руководитель		Зеленин			05.2018
Гл.спец.		Гусева			05.2018
Инженер		Королёва			05.2018

А-02147-2018-ПМ

Проект межевания части территории в границах кадастровых кварталов 22:63:010323, 22:63:010325, районе земельных участков по адресам: улица Геодезическая,61, 63, 65, 67, 69, 71, 73 в городе Барнауле

Заявитель: Токунова З.А.

стадия	лист	листов
П	3	

План красных линий

М 1:1000

МУП "Архитектура" г. Барнаула