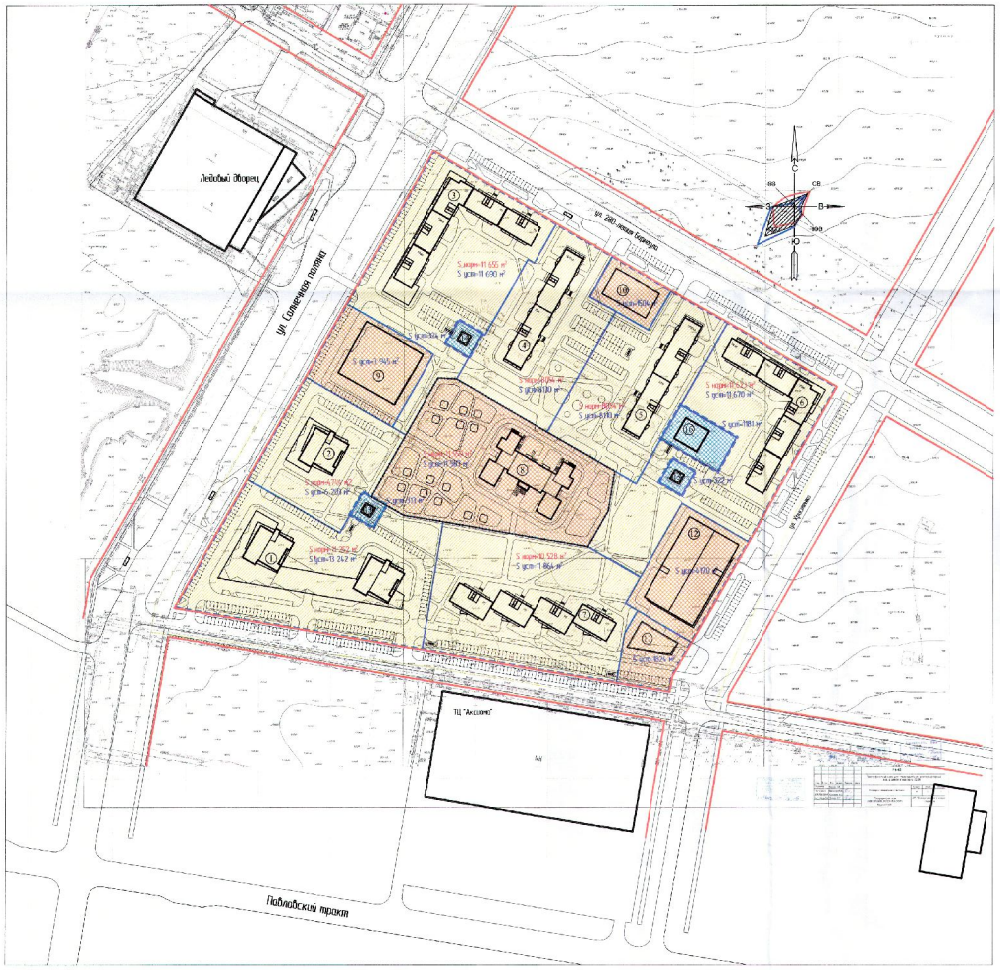

Расчетная таблица участков, проектируемых многоэтажных (многоквартирных) жилых домов квартала № 22:63:010419 (квартал 2038)

№ на плане	Этажн.	Кол-во этажей	Год постр.	Общий показатель зем. доли	Общ. площадь квартир м. кв.	Нормативная площадь зем. участка м. кв.	Предлагаемая площадь зем. участка м. кв.	Наименование вида разрешенного использ. земельного участка	Код вида вида разрешенного использ. земельного участка
1	23	24	нов. стр-во	0.68	16944	11252	13 242	Многоэтажная жилая застройка (высотная застройка)	2.6
2	22	24	нов. стр-во	0.56	8472	4744	6 203		
3	18-15	19-16	нов. стр-во	0.53	21991	11635	11 690		
4	18-15	19-16	нов. стр-во	0.54	14 915	8054	8 100		
5	18-15	19-16	нов. стр-во	0.54	14 915	8054	8 110		
6	18-15	19-16	нов. стр-во	0.53	21931	11623	11 670		
7	18	19	нов. стр-во	0.51	20644	10628	11 864		

Расчетная таблица участков, проектируемых объектов общественного назначения, транспортной инфраструктуры и инженерного обеспечения квартала № 22:63:010419 (квартал 2038)

№ на плане	Наименование объекта	этажн.	Год постр.	Нормативная площадь зем. участка м. кв.	Предлагаемая площадь зем. участка м. кв.	Наименование вида разрешенного использ. земельного участка	Код вида вида разрешенного использ. земельного участка
8	Детское основное учреждение на 330 мест	3	нов. стр-во	11 550	11 587	Образование и просвещение	3.5.1
9	Комплекс физкультурно-оздоровительных сооружений	2	нов. стр-во	--	3 955	Спорт	5.1
10	Объект розничной торговли	2	нов. стр-во	--	1 504	Магазины	4.4
11	Объект бытового обслуживания	2	нов. стр-во	--	1 824	Бытовое обслуживание	3.3
12	Инженерные сооружения на 300 м/места	6	нов. стр-во	--	4 770	Обеспечение обороны и безопасности	4.9
13	Трансформаторная подстанция	1	нов. стр-во	--	213	Коммунальное обслуживание	3.1
14	Трансформаторная подстанция	1	нов. стр-во	--	324		
15	Трансформаторная подстанция	1	нов. стр-во	--	322		
16	Объект коммунального назначения	2	нов. стр-во	--	1 181		

Условные обозначения:

- красные линии
- границы образованных земельных участков под жилую застройку
- границы образованных земельных участков под нежилую застройку
- границы территорий застроенных земельных участков, не подлежащих межеванию

Изм.	Кол.уч.	Лист	N док.	Подпись	Дата
Архитектор		Клюсов А.В.			4.2018
Гл.архитр.		Пономарёв А.В.			
ГИП		Акселев А.М.			
Н. контроль					

15-18

Проект планировки и проект межевания территории квартала 2038 в городе Барнауле

стадия	лист	листов
П	8	

Схема межевых границ. Расчетная таблица участков М 1:2000

ООО "БАРНАУЛГРАЖДАНПРОЕКТ"

СОГЛАСОВАНО

Инв.№ подл. | Подпись и дата | Взам.инв.№