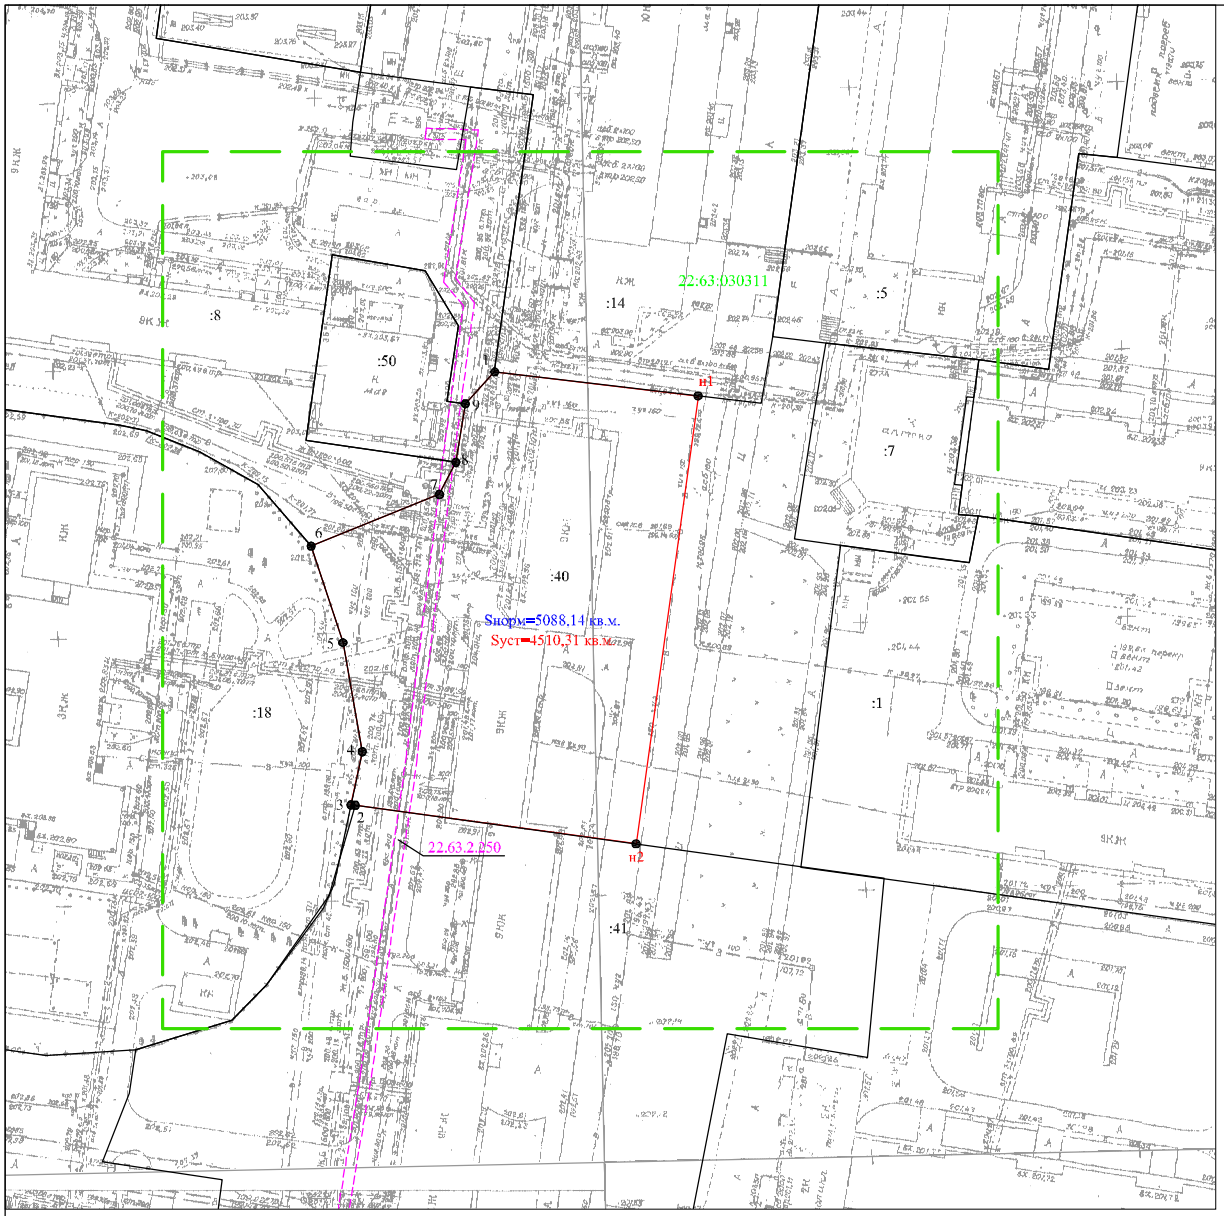

С
Ю

Утверждено постановлением
администрации г. Барнаула
от _____№_____

Каталог координат земельного участка

Обозначение характерных точек границ	Координаты, м	
	X	Y
1	600615,88	2379805,08
н1	600611,36	2379843,13
н2	600527,55	2379831,54
2	600534,77	2379779,05
3	600534,86	2379778,19
4	600544,79	2379780,32
5	600565,22	2379776,71
6	600583,28	2379770,75
7	600592,93	2379794,75
8	600598,96	2379797,82
9	600609,91	2379799,58

Условные обозначения:

существующая часть границы, имеющиеся в ЕГРН сведения о которой достаточны для определения ее местоположения на местности;

вновь образованная часть границы, сведения о которой достаточны для определения ее местоположения на местности;

границы зон с особыми условиями использования территории;

граница разработки проекта межевания;

22:63:030311 — номер кадастрового квартала;

22.63.2.250 — номер зоны с особыми условиями использования территории

● 1, н1 — характерная точка границы, местоположение которой не изменилось, сведения о которой позволяют однозначно определить ее положение на местности;

:40 — кадастровый номер земельного участка.

Расчетная таблица земельного участка многоэтажного (многоквартирного) жилого дома квартала № 22:63:030311

№ п/п	Адрес (местоположение) объекта	Наименование объекта	Кадастровый номер	Этажность	Год постройки	Наименование нормативного документа	Удельный показатель земельной доли	Нормативная площадь земельного участка, м²	Предлагаемая (уточненная) площадь земельного участка, м²
1	ул. Сиреневая, 7	многоквартирный дом	22:63:030311:40	9	1990	1975 г. СНиП 11-60-75	0,98	5088,14	4510,31

изм.	кол.уч	лист	№ док.	подпись	дата
Директор		А.О. Карьков			25.12.2018г.
Выполнил		Н.В. Ивачева			25.12.2018г.

Проект межевания застроенной территории городского округа – города Барнаула Алтайского края в границах кадастрового квартала 22:63:030311, ограниченного Павловским трактом, ул. Сиреневой, ул. Взлетной, ул. Попова (внесение изменений)

стадия	лист	листов
ПМ	2	2

Чертеж межевания земельных участков М 1:1000. Каталог координат земельного участка. Расчетная таблица земельного участка

ООО "Агростройинвест" г. Барнаул