



Расчетная таблица земельных участков, расположенных в границах территории обработки
 квартал №22-05-03010 (квартал 2010)


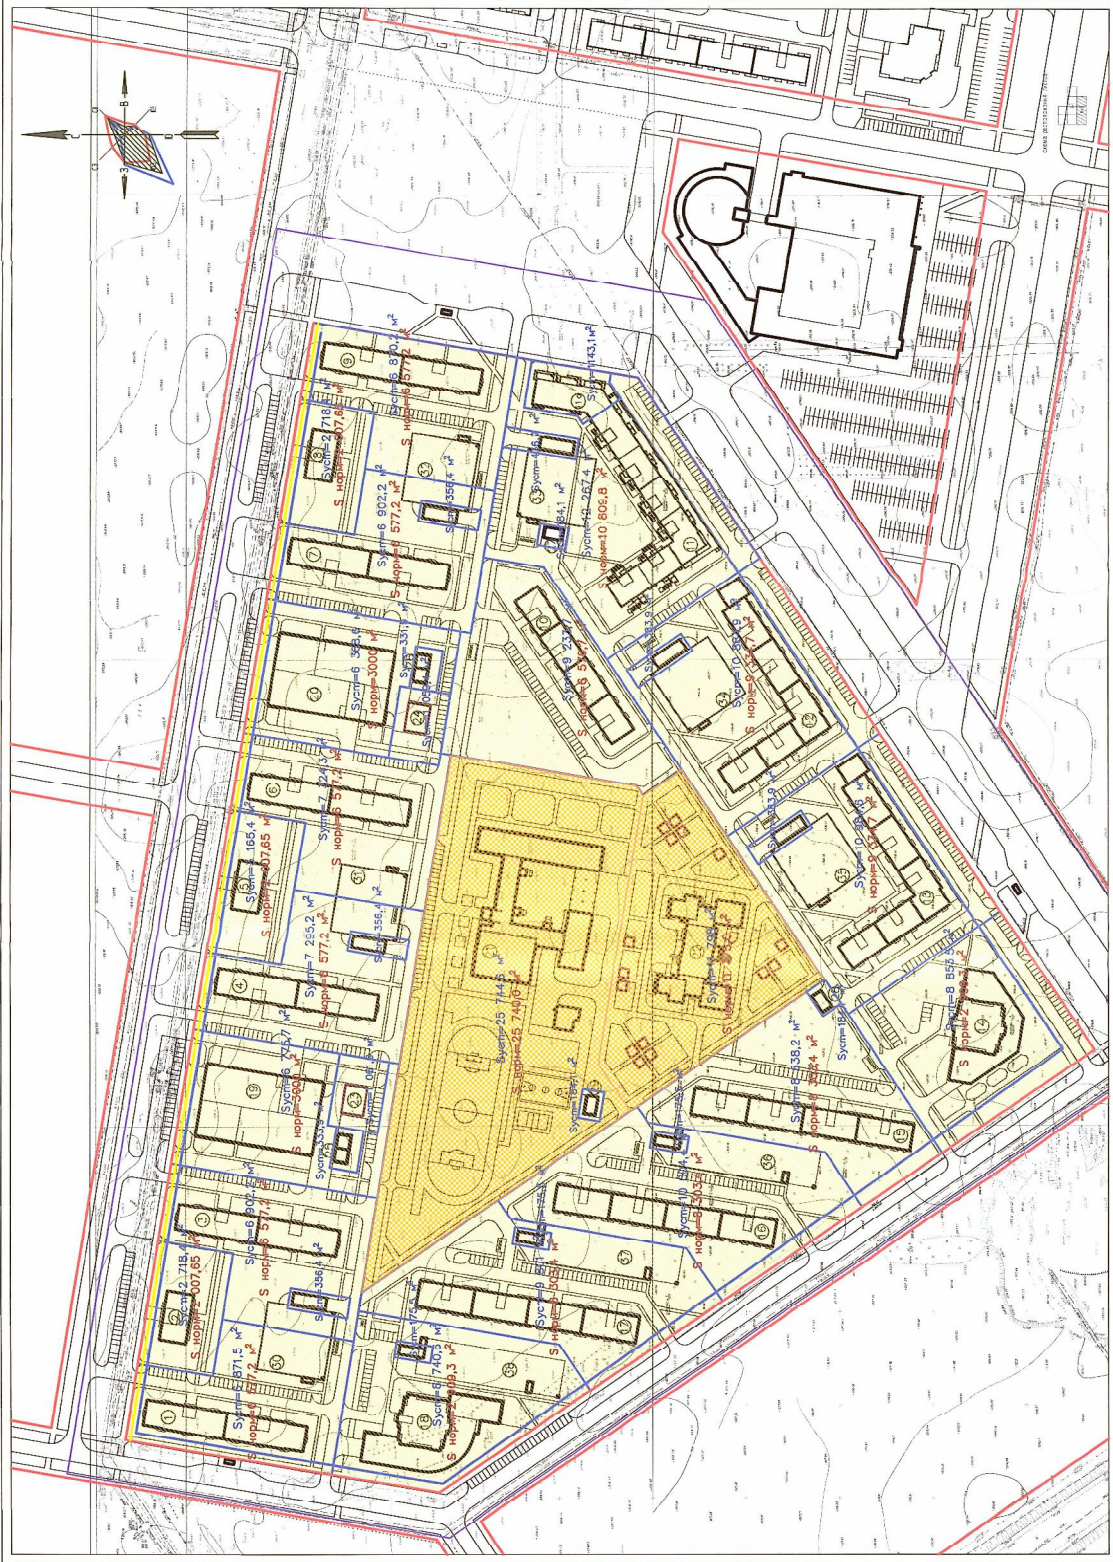

- Условные обозначения:
- красные линии;
 - линии регулирования застройки;
 - технические зоны от инженерных сетей;
 - Границы формируемого земельного участка, планируемого для размещения объектов капитального строительства местного значения;

86-12/1

Проект по внесению изменений в проект планировки и межевания
 квартала 2010 в городе Барнаул

Иск. Козач. ГИП	Лист IV док.	Лист	Дата
Архитектор	Куришев	8	
	Фролов		

Схема межевания участка. Расчетная таблица участков М 1:2000

«Барнаулградпроект»

Формат А2