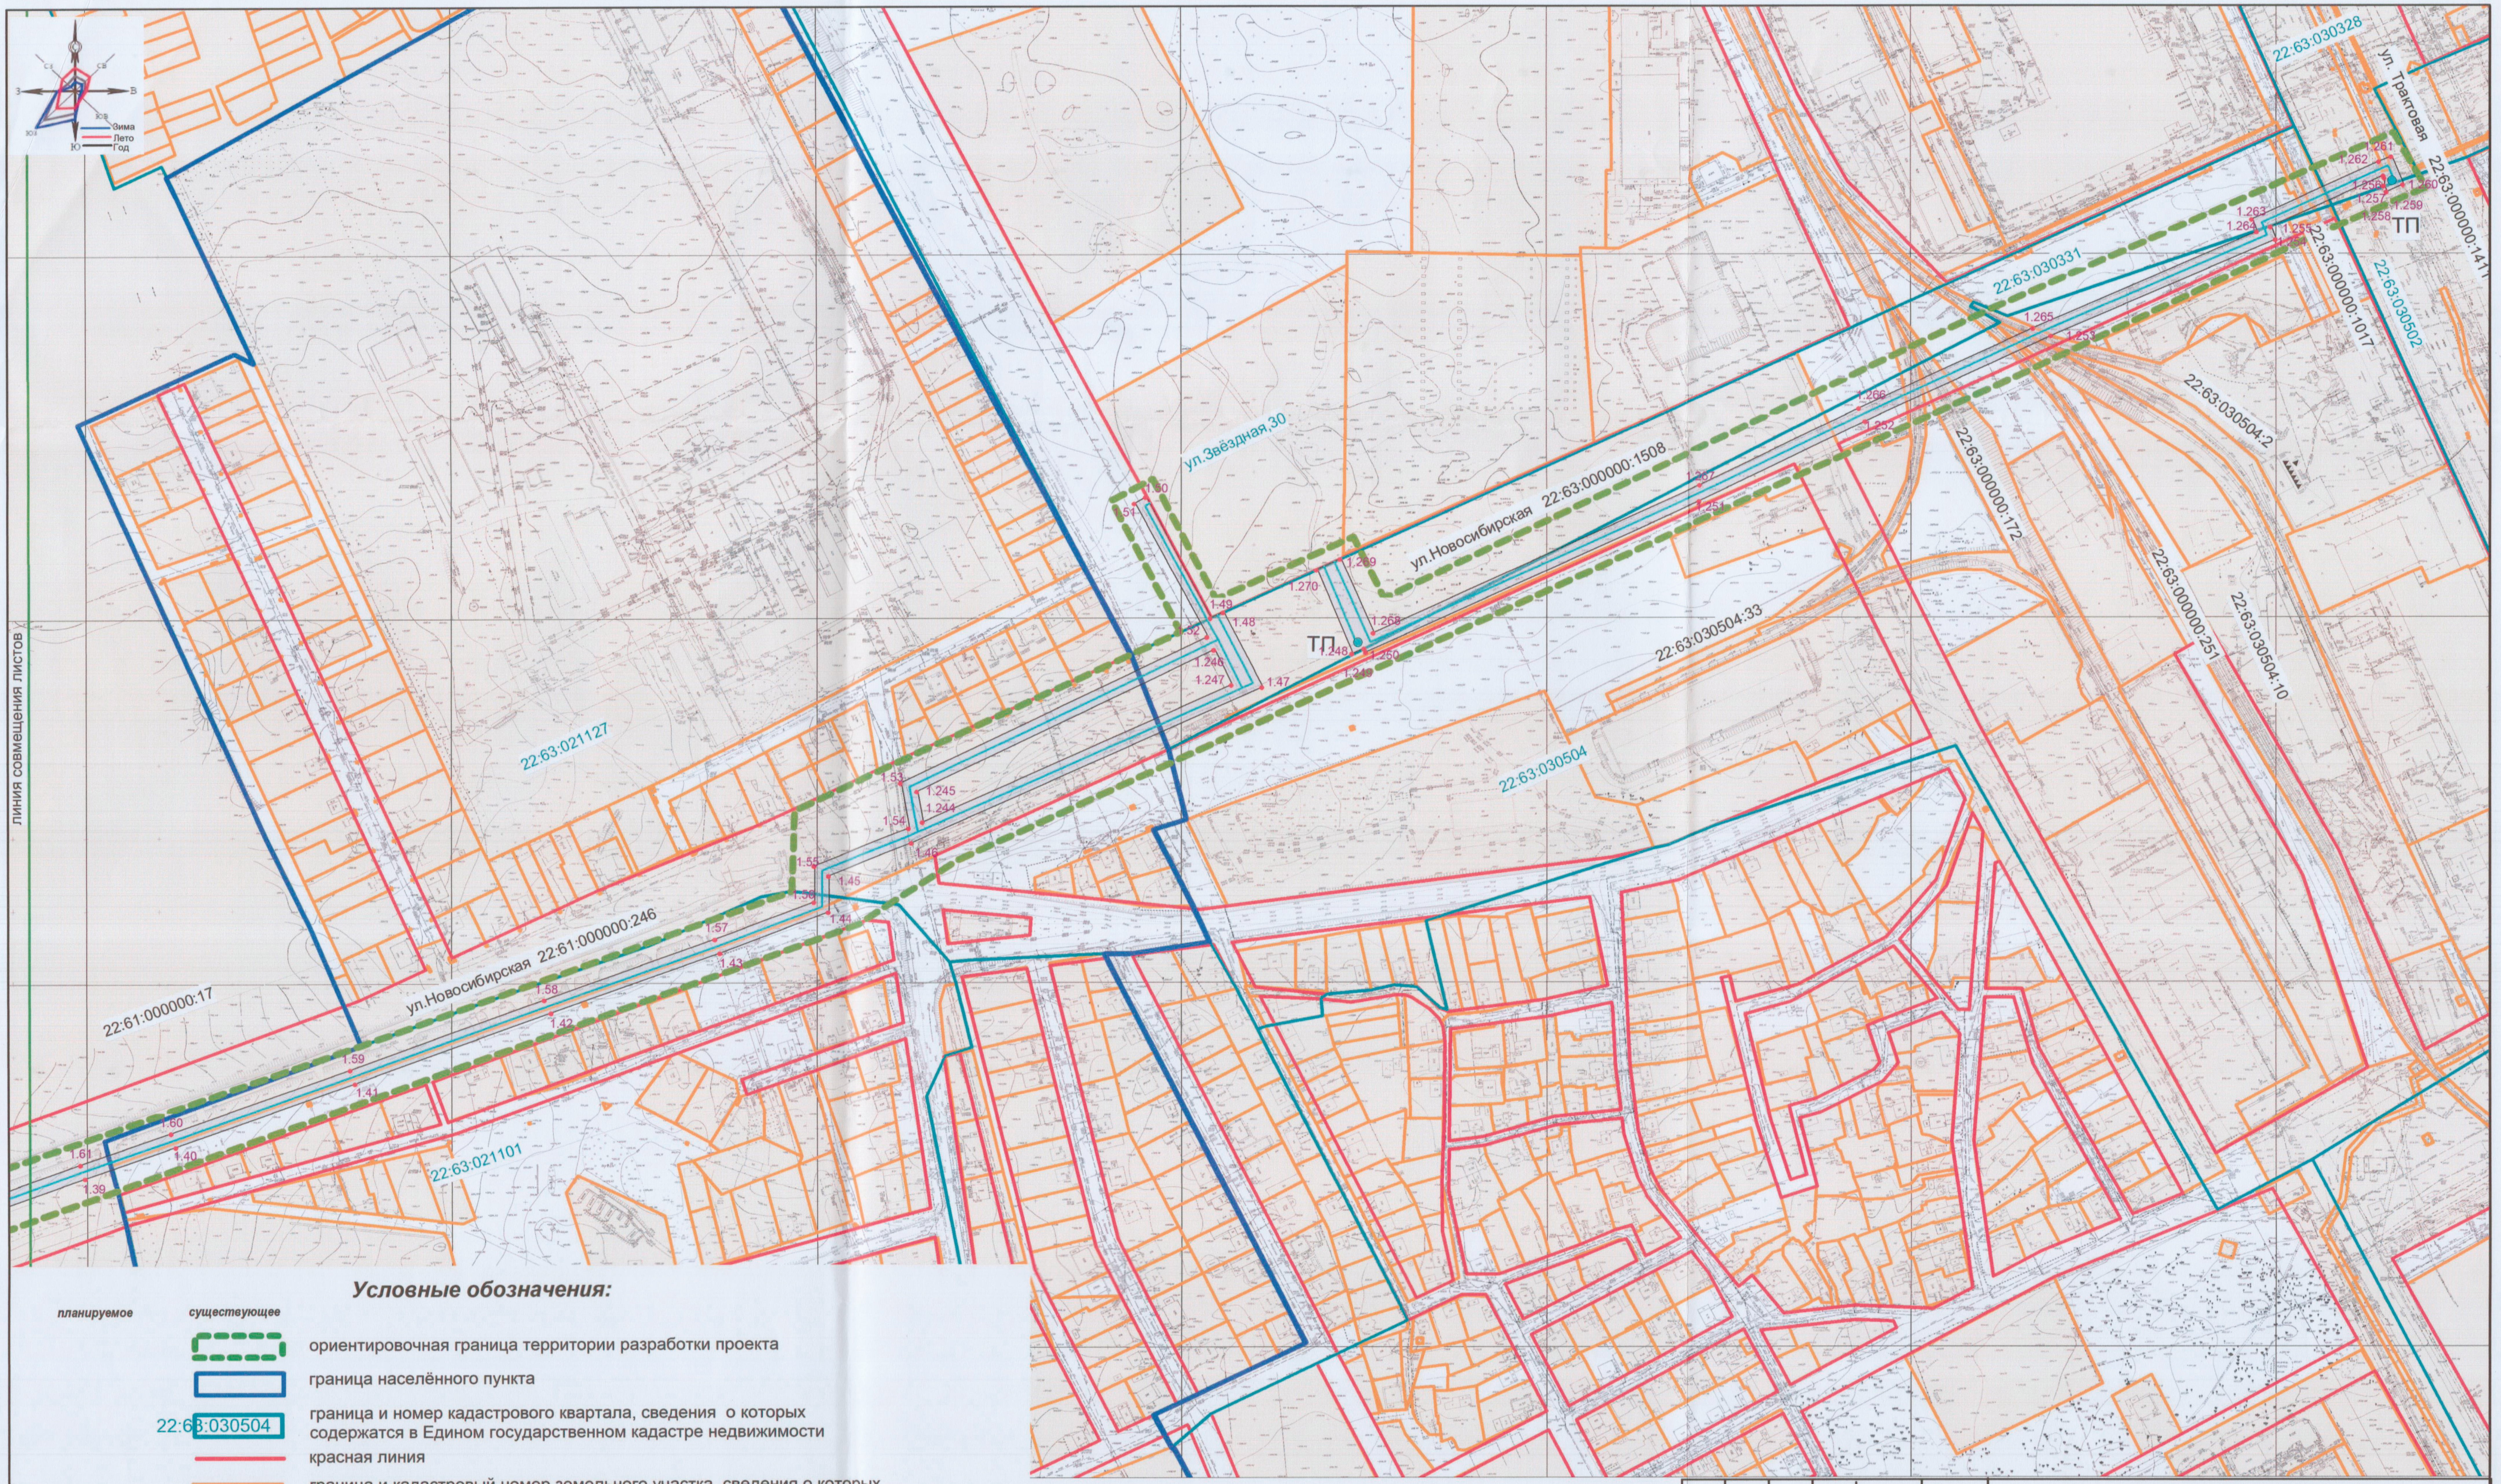
ул. Трактовая
22:63:000000:1411
ТП
22:63:030328
22:63:030502
22:63:000000:1017
22:63:030331
22:63:030504:2
22:63:000000:172
22:63:000000:251
22:63:030504:10
22:63:030504:33
22:63:030504
ул.Новосибирская 22:63:000000:1508
ул.Звёздная,30
ТП
22:63:021127
ул.Новосибирская 22:61:000000:246
22:61:000000:17
22:63:021101
1.251
1.252
1.253
1.254
1.255
1.256
1.257
1.258
1.259
1.260
1.261
1.262
1.263
1.264
1.265
1.266
1.267
1.268
1.269
1.270
1.248
1.249
1.250
1.47
1.48
1.49
1.50
1.51
1.52
1.246
1.247
1.245
1.244
1.53
1.54
1.55
1.56
1.45
1.46
1.44
1.43
1.57
1.58
1.42
1.59
1.41
1.60
1.40
1.61
1.39
линия совмещения листов
С
СВ
В
ЮВ
Ю
ЮЗ
З
СЗ
Зима
Лето
Год

Условные обозначения:

планируемое	существующее	
	▭	ориентировочная граница территории разработки проекта
	▭	граница населённого пункта
	22:63:030504	граница и номер кадастрового квартала, сведения о которых содержатся в Едином государственном кадастре недвижимости
	—	красная линия
	22:63:030504:2	граница и кадастровый номер земельного участка, сведения о которых содержатся в Едином государственном кадастре недвижимости
1.1 1.2 1.3 1.4		зона планируемого размещения водопроводной сети с номерами координат характерных точек границы
—		трасса водопроводной сети
• ТП		точка подключения к централизованной системе водоснабжения

- перечень координат характерных точек границ зоны планируемого размещения водопроводной сети представлен на листах 13-19 ПП

Должность	Фамилия И.О.	подпись	дата
Директор	Бобров А.А.		25.02.2020
Зам директ	Боженко С.А.		
Гл.спец.	Вайс М.Н.		02.2020
Гл.спец.	Королёва Н.Е.		02.2020

МКУ-00018-2020-ПП, ПМ

Проект планировки и проект межевания части территории кадастрового квартала 22:63:030330 для строительства объекта: "Строительство насосной станции 3-его подъёма по адресу: г.Барнаул, ул.Звёздная,30"

ОСНОВНАЯ ЧАСТЬ

стадия	лист	листов
ПП	10	38

Чертёж границ зонпланируемого размещения линейных объектов. Чертёж красных линий
М 1:3000

МКУ "Архитектура города Барнаула"