63	14245,744	9556,49
64	14238,663	9545,64
65	14215,449	9509,838
66	14203,773	9491,833
67	14226,426	9476,904
68	14212,983	9457,437
69	14244,16	9436,42
70	14248,43	9436,85
71	14251,66	9434,78
72	14268,5	9424
73	14257,044	9406,458
74	14277,725	9390,512
75	14254,017	9583,115
76	14246,987	9570,775
77	14252,577	9567,451

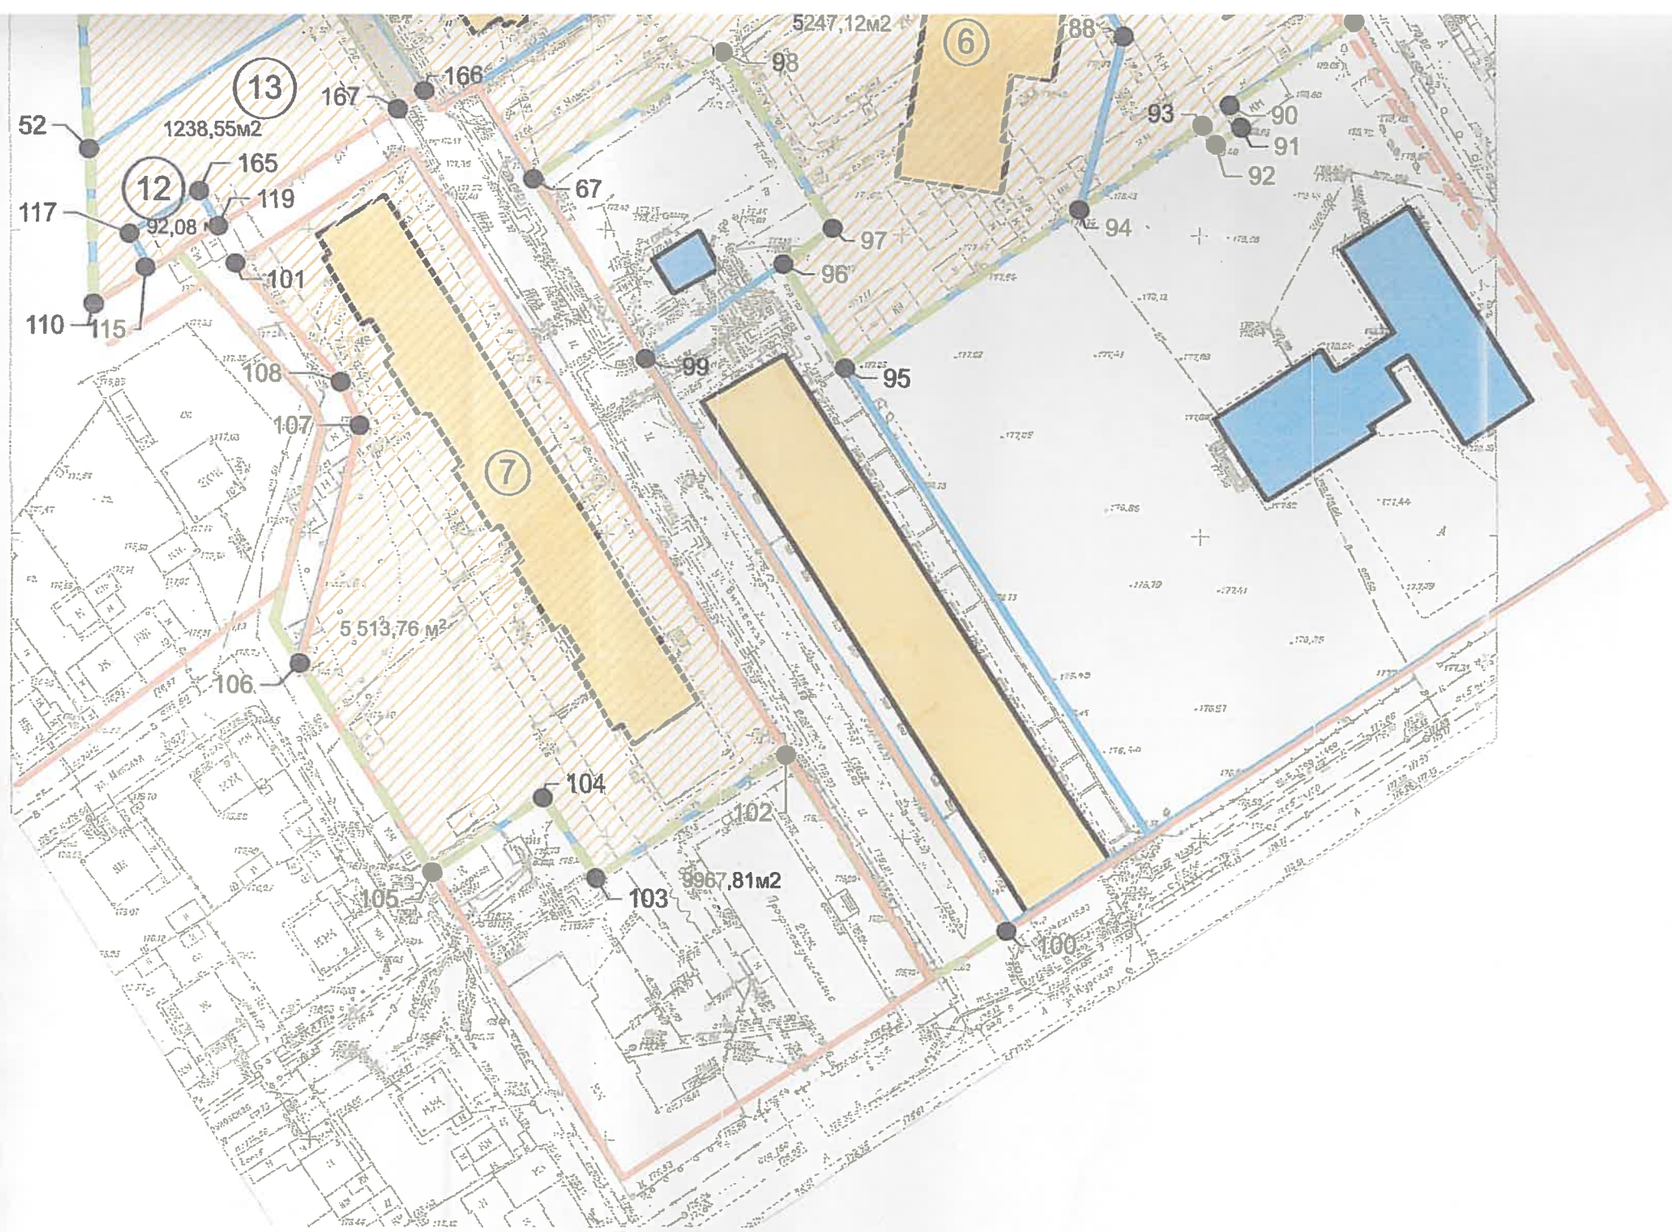

Условные обозначения:

- часть земельного участка дреднозначенная для внутриквартальных проездов
- Границы земельных участков не подлежащих межеванию
- Границы формируемых земельных участков
- Красная линия
- Граница проекта межевания

Сервитут для проезда общего пользования через земельный участок с кадастровым номером 22:63:040245:16 по адресу: г. Барнаул, ул. Витебская, 20 оформить согласно действующего законодательства.

						1621 ПМ		
						Проект планировки и проект межевания застроенной территории, ограниченной улицей Советской Армии, улицей Курской, улицей Витебской, улицей Матросова		
Изм.	Кол.уч	Лист	№Док	Подп.	Дата			
		3014			12.16			
ГИП		Бригинский			12.16	Проект межевания	Стадия	Лист	Листов
Архитектор		Ковалёв			12.16		П	3	
						Чертёж межевых границ	ООО «Алтайгражданпроект» ООО "СМУ-АЛТАЙ"		