Приложение к постановлению
администрации города Барнаула
от_____№_____

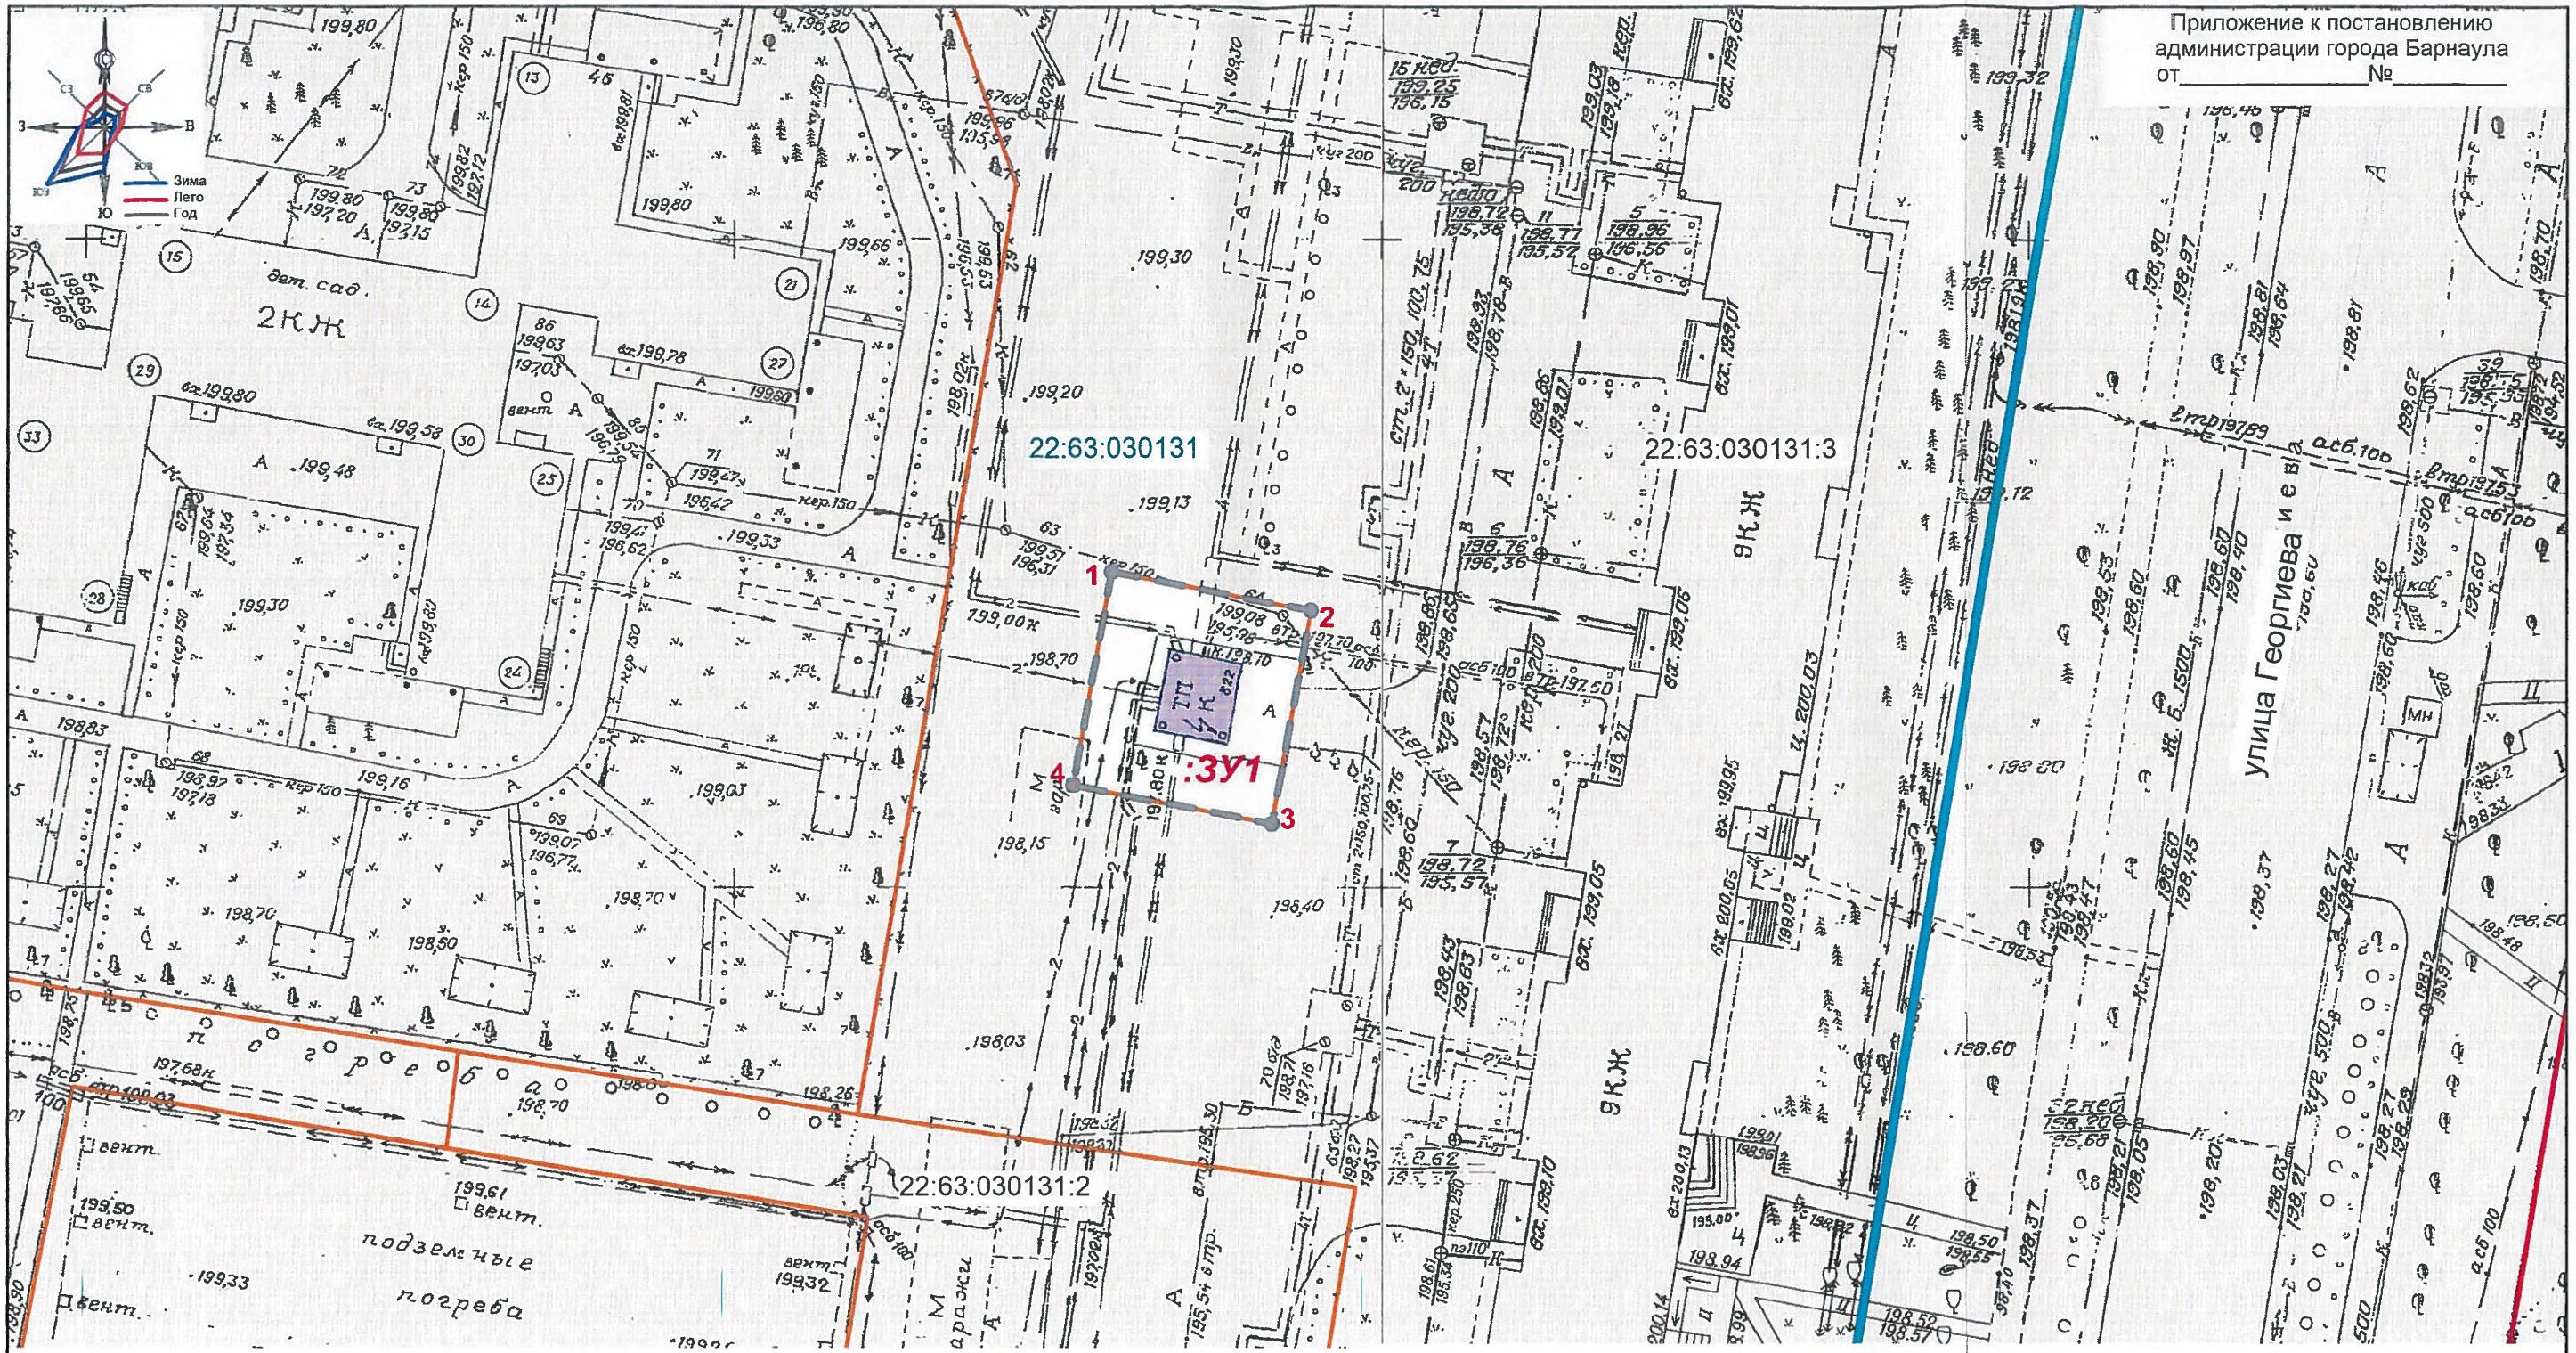

Условные обозначения:

планируемое существующее

22:63:030131 — граница и номер кадастрового квартала, сведения о которых содержатся в Едином государственном кадастре недвижимости

красная линия

22:63:030131:2 — граница и кадастровый номер земельного участка, сведения о которых содержатся в Едином государственном кадастре недвижимости

объект капитального строительства

1 2 :ЗУ1 4 3 — образуемый земельный участок с условным номером и номерами координат характерных точек границы

1. Граница территории разработки проекта межевания совпадает с границей образуемого земельного участка;
2. Перечень координат характерных точек границ образуемого земельного участка в системах координат МСК и МСК-22 представлен на листе 7.

						МКУ-00010-2020-ПМ		
						Проект по внесению изменений в проект межевания застроенной территории городского округа – города Барнаула Алтайского края в границах кадастрового квартала 22:63:030131, ограниченного ул.50 лет СССР, ул.Георгиева, Павловским трактом, ул.Шумакова		
Должность	Фамилия И.О.	подпись	дата					
Директор	Бобров А.А.		04.02.2020	Основная часть		стадия	лист	листов
Зам директ	Боженко С.А.					ПМ	10	10
Гл.спец.	Вайс М.Н.		02.2020					
Гл.спец.	Гусева Е.О.		02.2020	Чертёж межевания территории Масштаб 1:500		МКУ "Архитектура города Барнаула"		