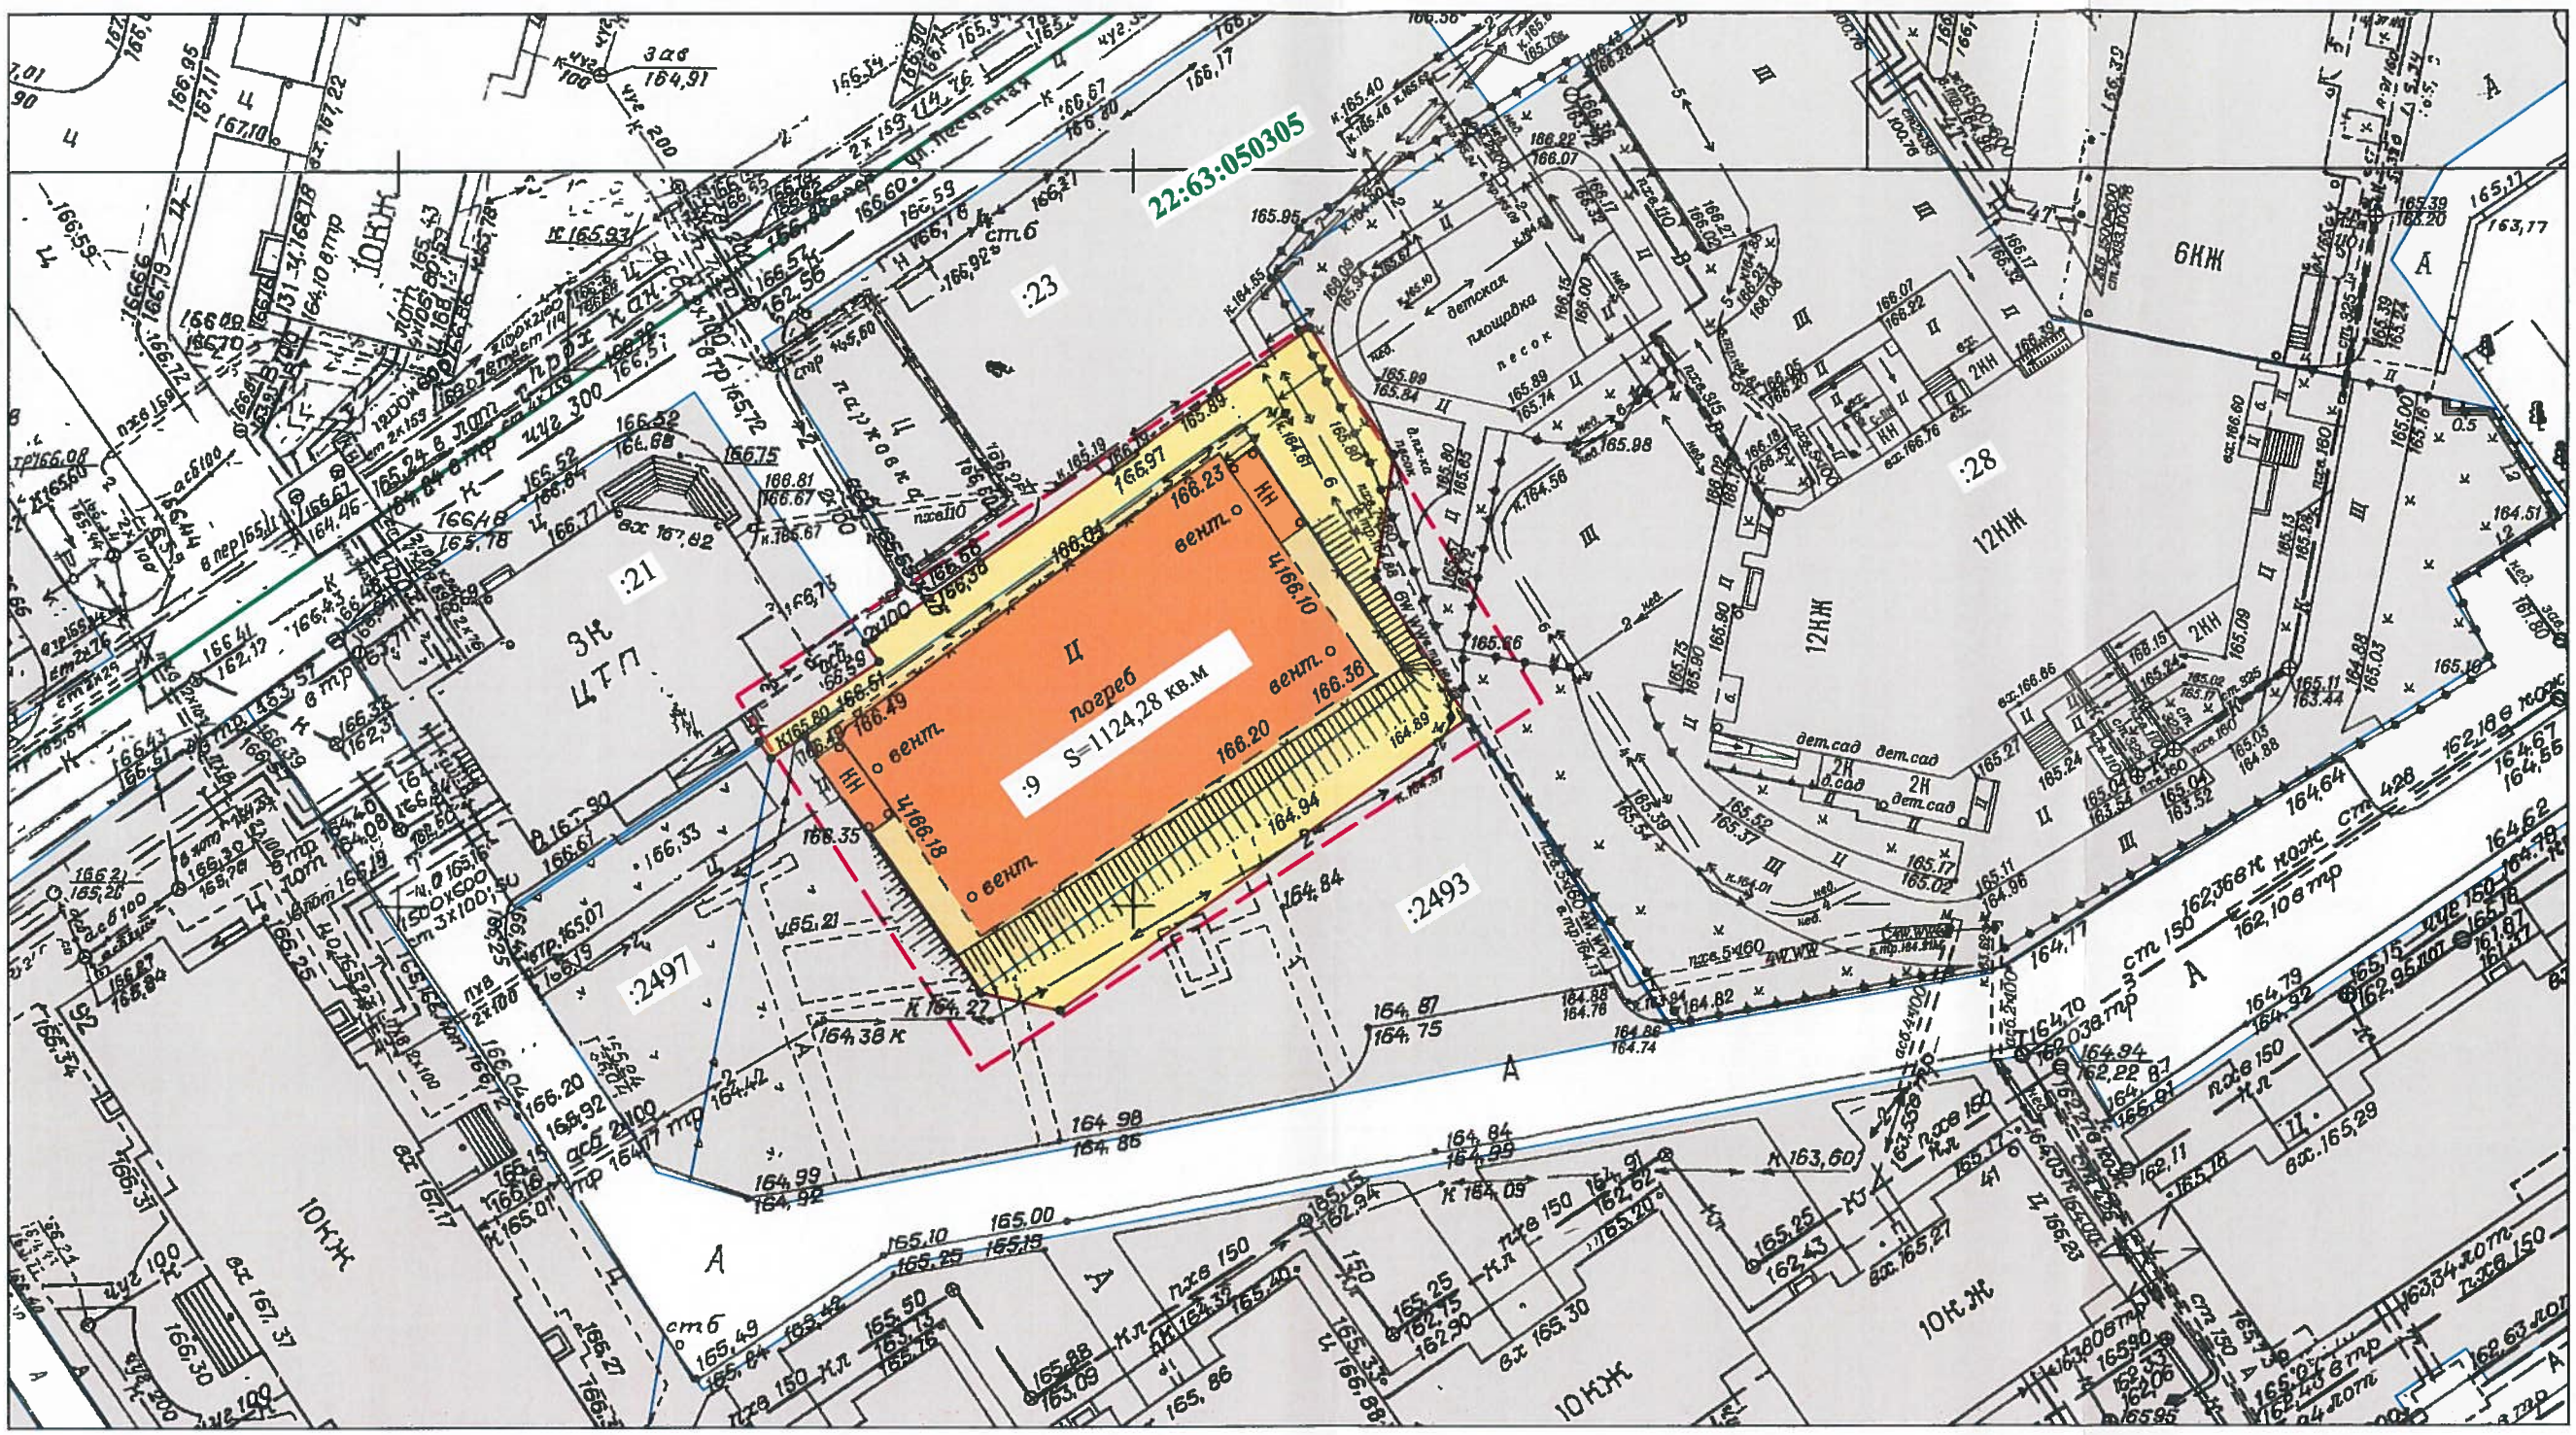

Условные обозначения

- Границы застроенного земельного участка, уточненные при межевании
- Границы застроенного земельного участка, не полежащие межеванию
- Объект кап. строительства, существующий
- Граница кадастрового квартала
- Граница территории внесения изменений
- 22:63:050305 — Номер кадастрового квартала
- :9 — Номер кадастрового участка
- • — Характерная точка границы

изм.	№ уч	лист	№	подпись	дата	
Руководитель		Зеленин			03.2017	А-09989-2017-ПМ
Гл.спец.		Гусева			03.2017	Проект по внесению изменений в проект межевания застроенной территории в границах кадастровых кварталов 22:63:050301, 22:63:050303, 22:63:050302, 22:63:050305, 22:63:050311, ограниченных переулком Ядринцева, улицей Папанинцев, проспектом Красноармейским, улицей Партизанской в г.Барнауле (микрорайон 17)
Инженер		Радченко			03.2017	Заявитель: Кооператив №195 по строительству и эксплуатации погребов

стадия	лист	листов
П	3	

План межевых границ М 1:500

МУП "Архитектура" г. Барнаула