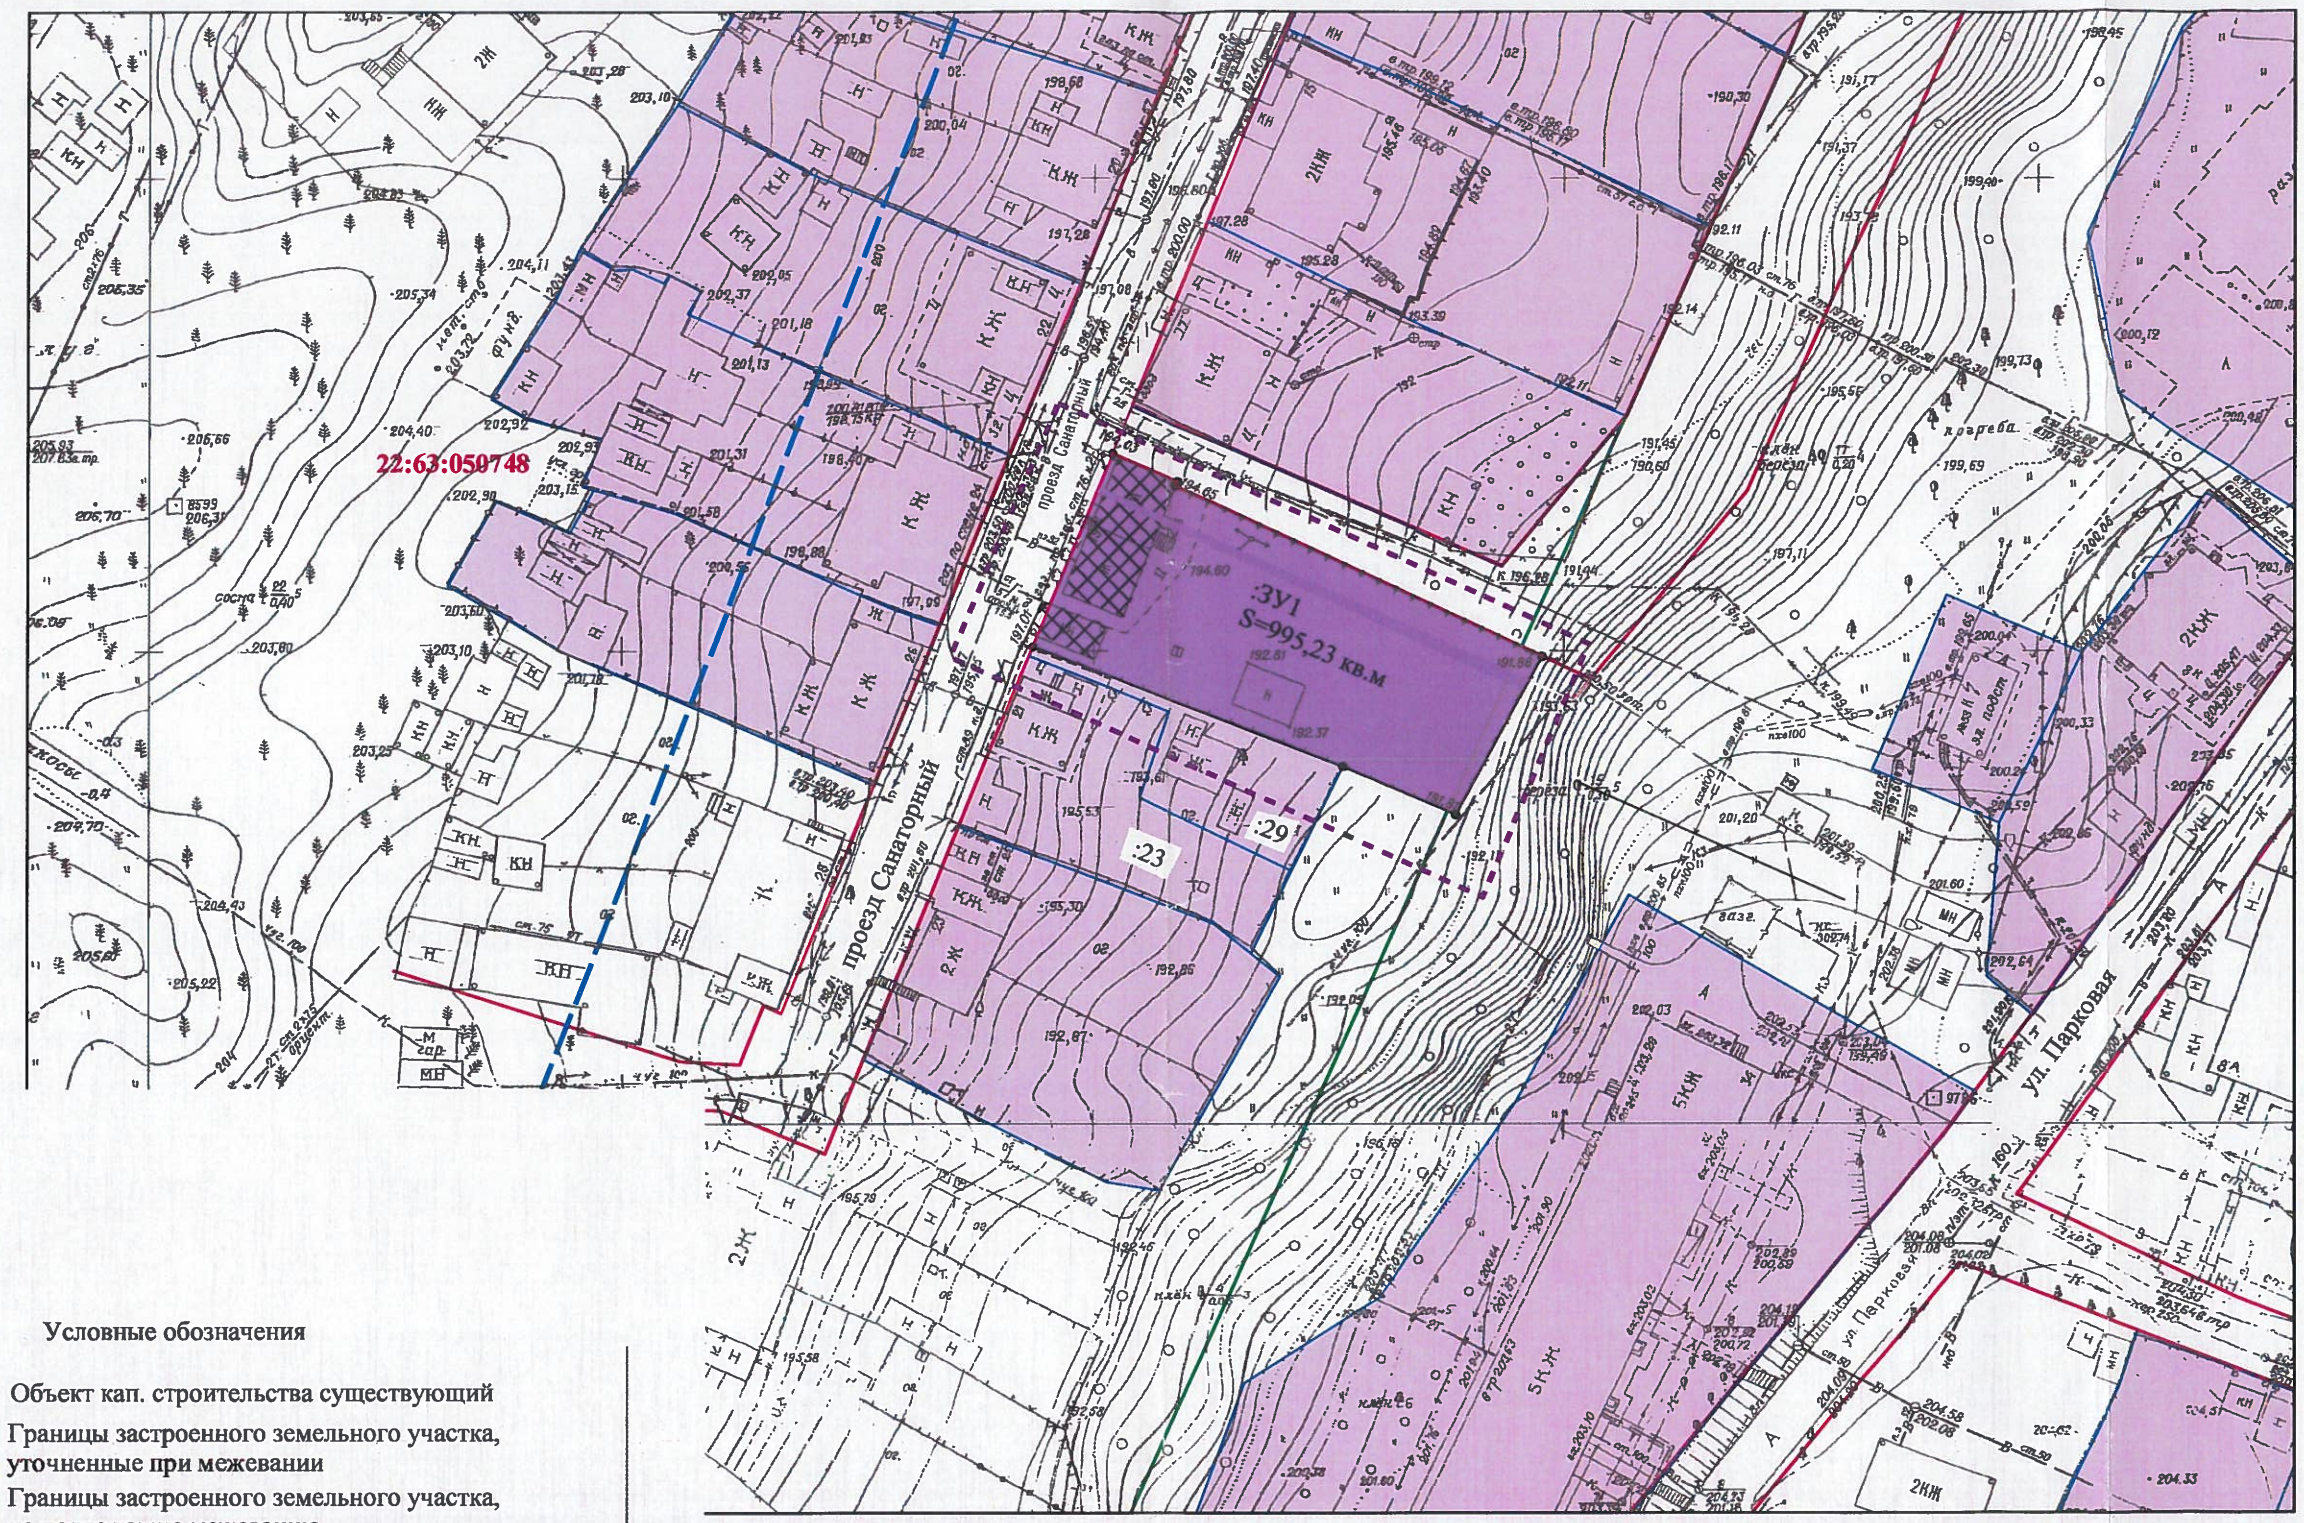

Условные обозначения

- Объект кап. строительства существующий
- Границы застроенного земельного участка, уточненные при межевании
- Границы застроенного земельного участка, не подлежащие межеванию
- Граница кадастрового квартала
- Граница ЗСО II пояса источников питьевого водоснабжения
- Граница территории внесения изменений
- Красные линии существующие
- 22:61:050748 Номер кадастрового квартала
- :23 Номер кадастрового участка
- ● Характерная точка границы

изм.	№ уч	лист	№	подпись	дата
Руководитель		Зеленин			08.2018
Гл.спец.		Гусева			08.2018

А - 03800 - 2018ПМ

Проект по внесению изменений в проект межевания застроенной территории в границах кадастровых кварталов 22:63:050748, 22:63:050753, 22:63:050749, ограниченных ул. Парковой, Змеиногорским трактом и ул. Тачалова в г. Барнауле (кварталы 647, 646, 619)

заявитель: Беляева Г.П.

стадия	лист	листов
П	3	

План межевых границ

М 1:800

МУП "Архитектура" г. Барнаула