Приложение к постановлению
администрации города Барнаула
от_____№_____

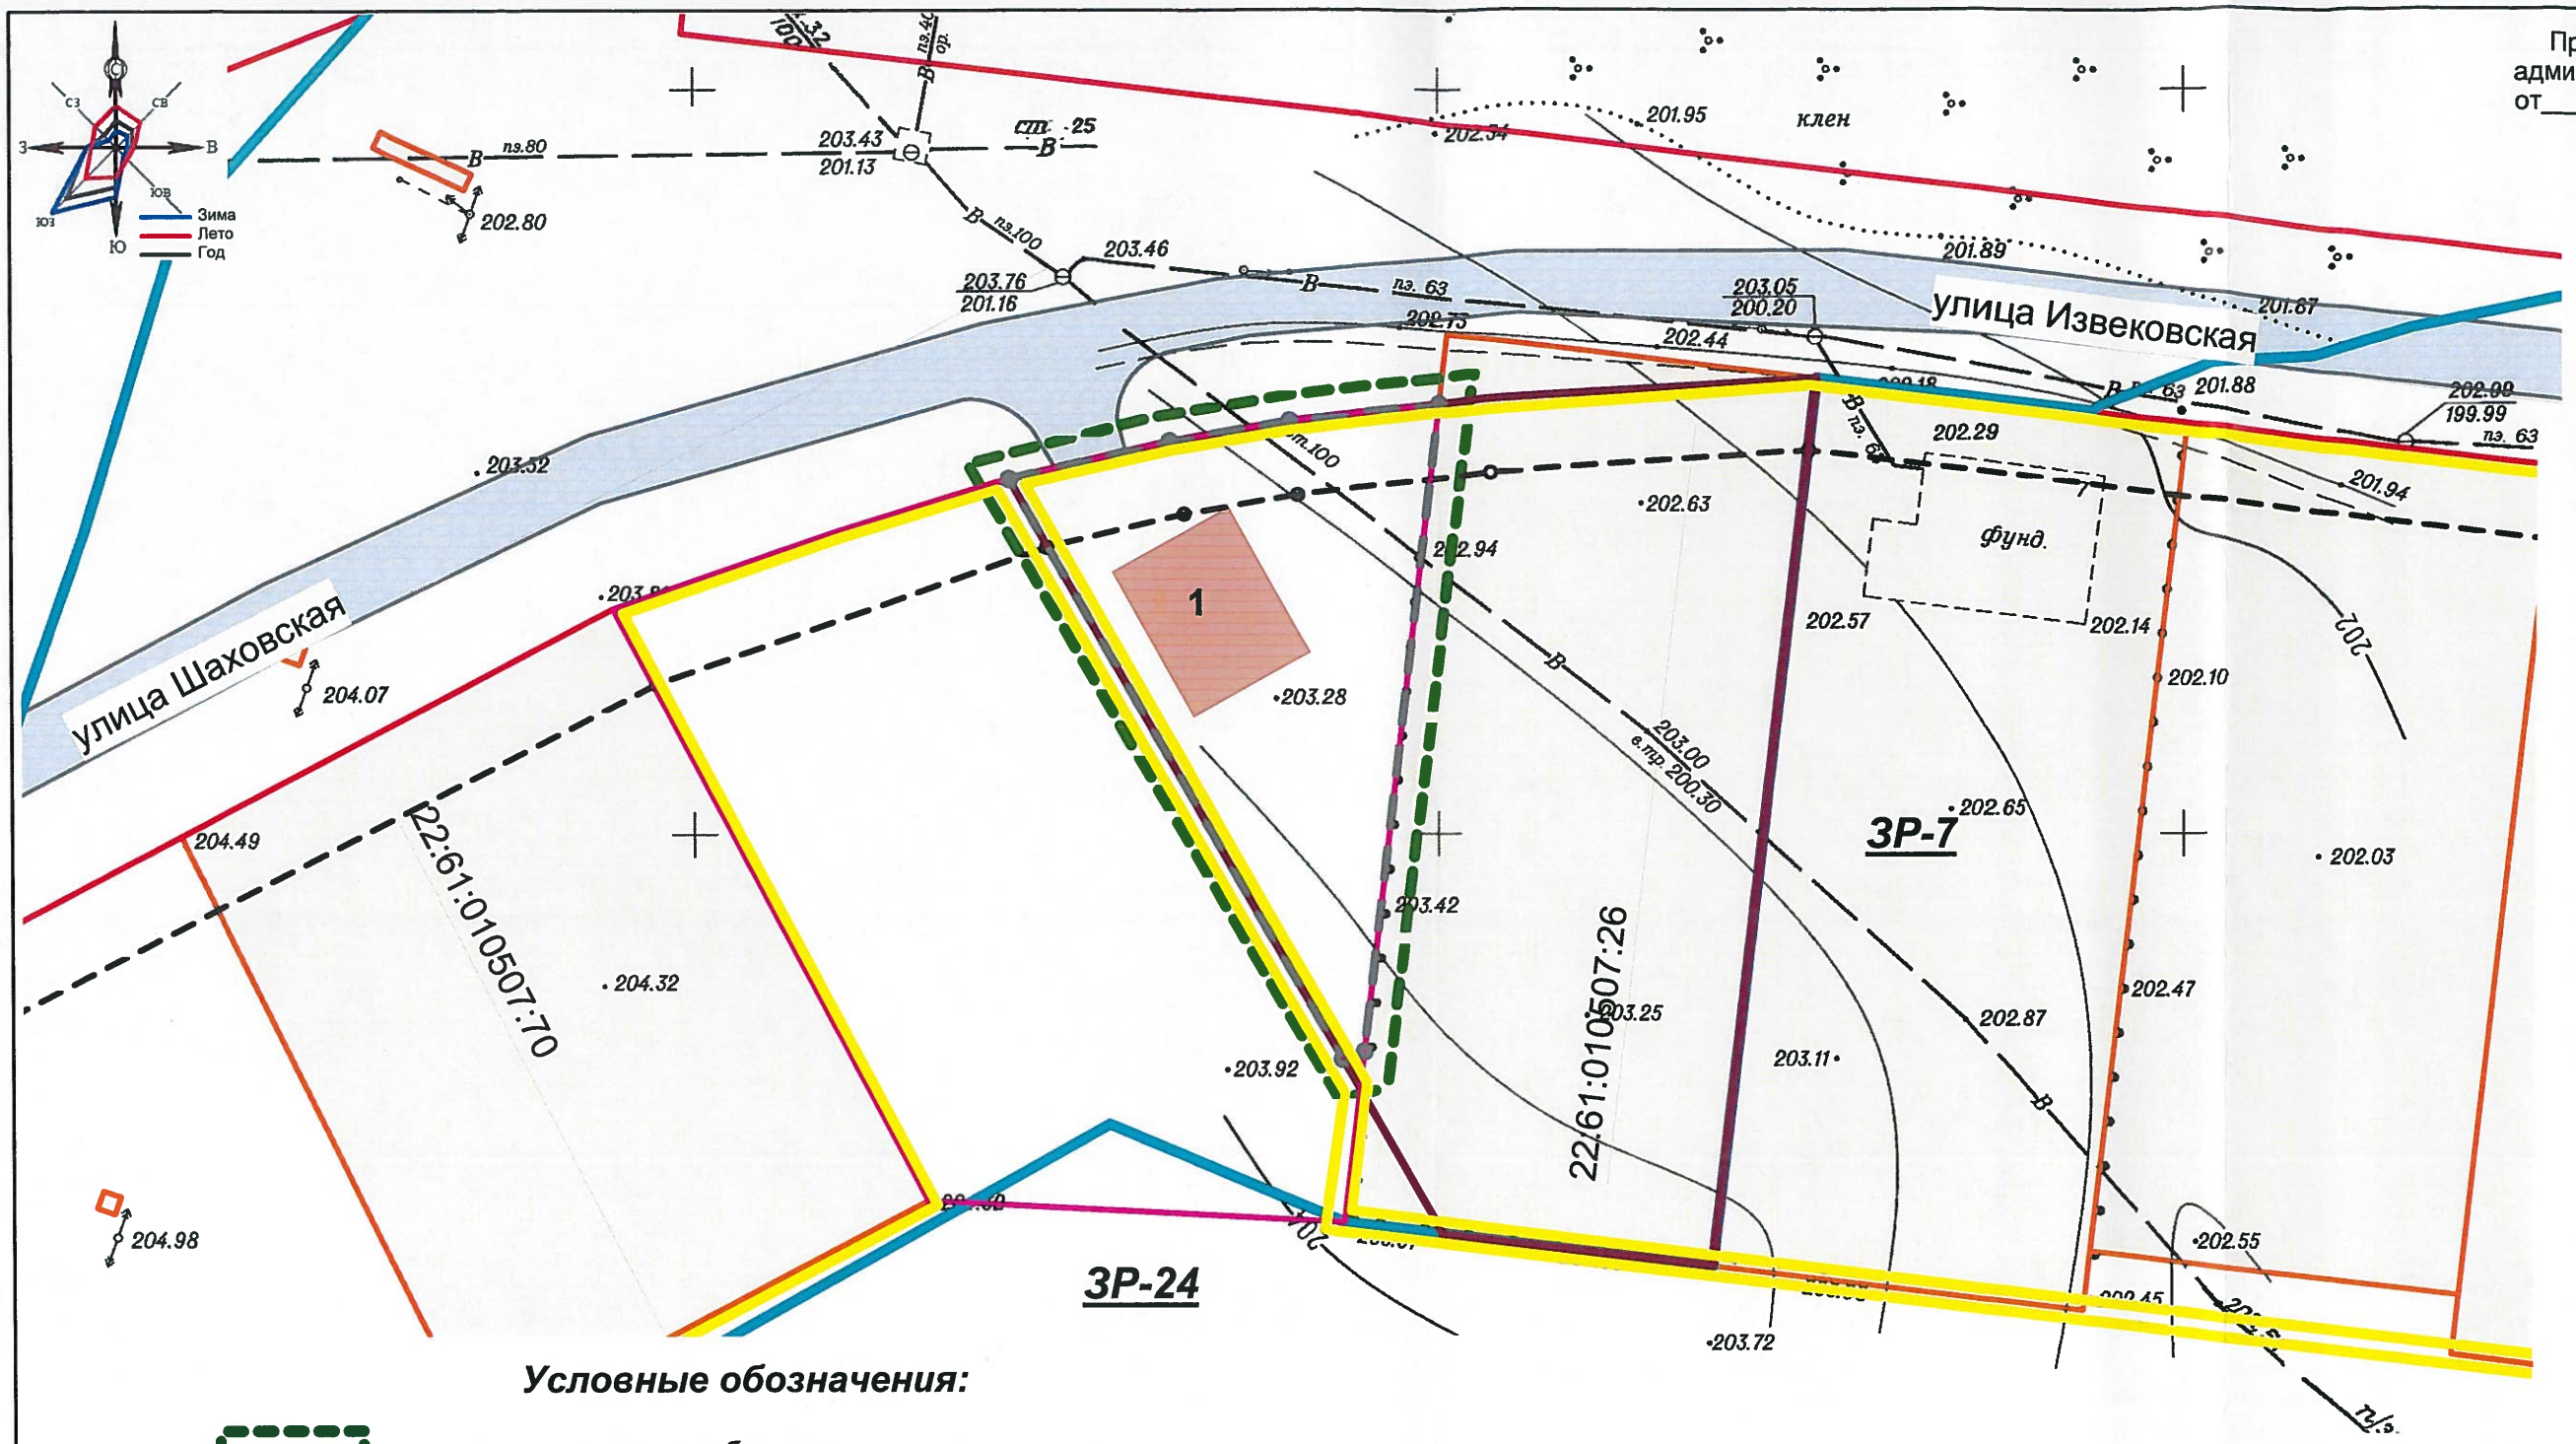

Условные обозначения:

планируемые / существующие

условная граница разработки проекта

22:61:010507 — граница и номер кадастрового квартала, сведения о котором содержатся в Едином государственном кадастре недвижимости

22:61:010507:26 — граница и номер земельного участка, сведения о котором содержатся в Едином государственном кадастре недвижимости

красные линии

граница зоны размещения ОКС ЗР-18, разработанная ранее утвержденным проектом планировки

граница образуемого земельного участка с условным номером 22:61:000000:ЗУ 2, разработанная ранее утвержденным проектом межевания

линии отступа от красных линий в целях определения места допустимого размещения зданий, строений, сооружений

граница образуемого земельного участка

объект капитального строительства

существующий проезд к проектируемой территории

ЗР-7 — граница и номер зоны размещения объектов местного значения

Экспликация зданий:

1 Индивидуальный жилой дом (1-3 этажа)

						МКУ-00042-2019-ПП,ПМ			
						Проект по внесению изменений в проект планировки и проект межевания территории посёлка Берёзовка городского округа - города Барнаула Алтайского края			
изм.	№ уч	лист	№	подпись	дата				
Директор		Бобров А.А.			05.12.2019	ОСНОВНАЯ ЧАСТЬ	стадия	лист	листов
Зам директ		Боженко С.А.					ПП	11	12
Гл.спец.		Вайс М.Н.			05.12.2019				
Гл.спец.		Королёва Н.Е.			05.12.2019	Чертёж планировки территории М 1:500	МКУ "Архитектура города Барнаула"		