


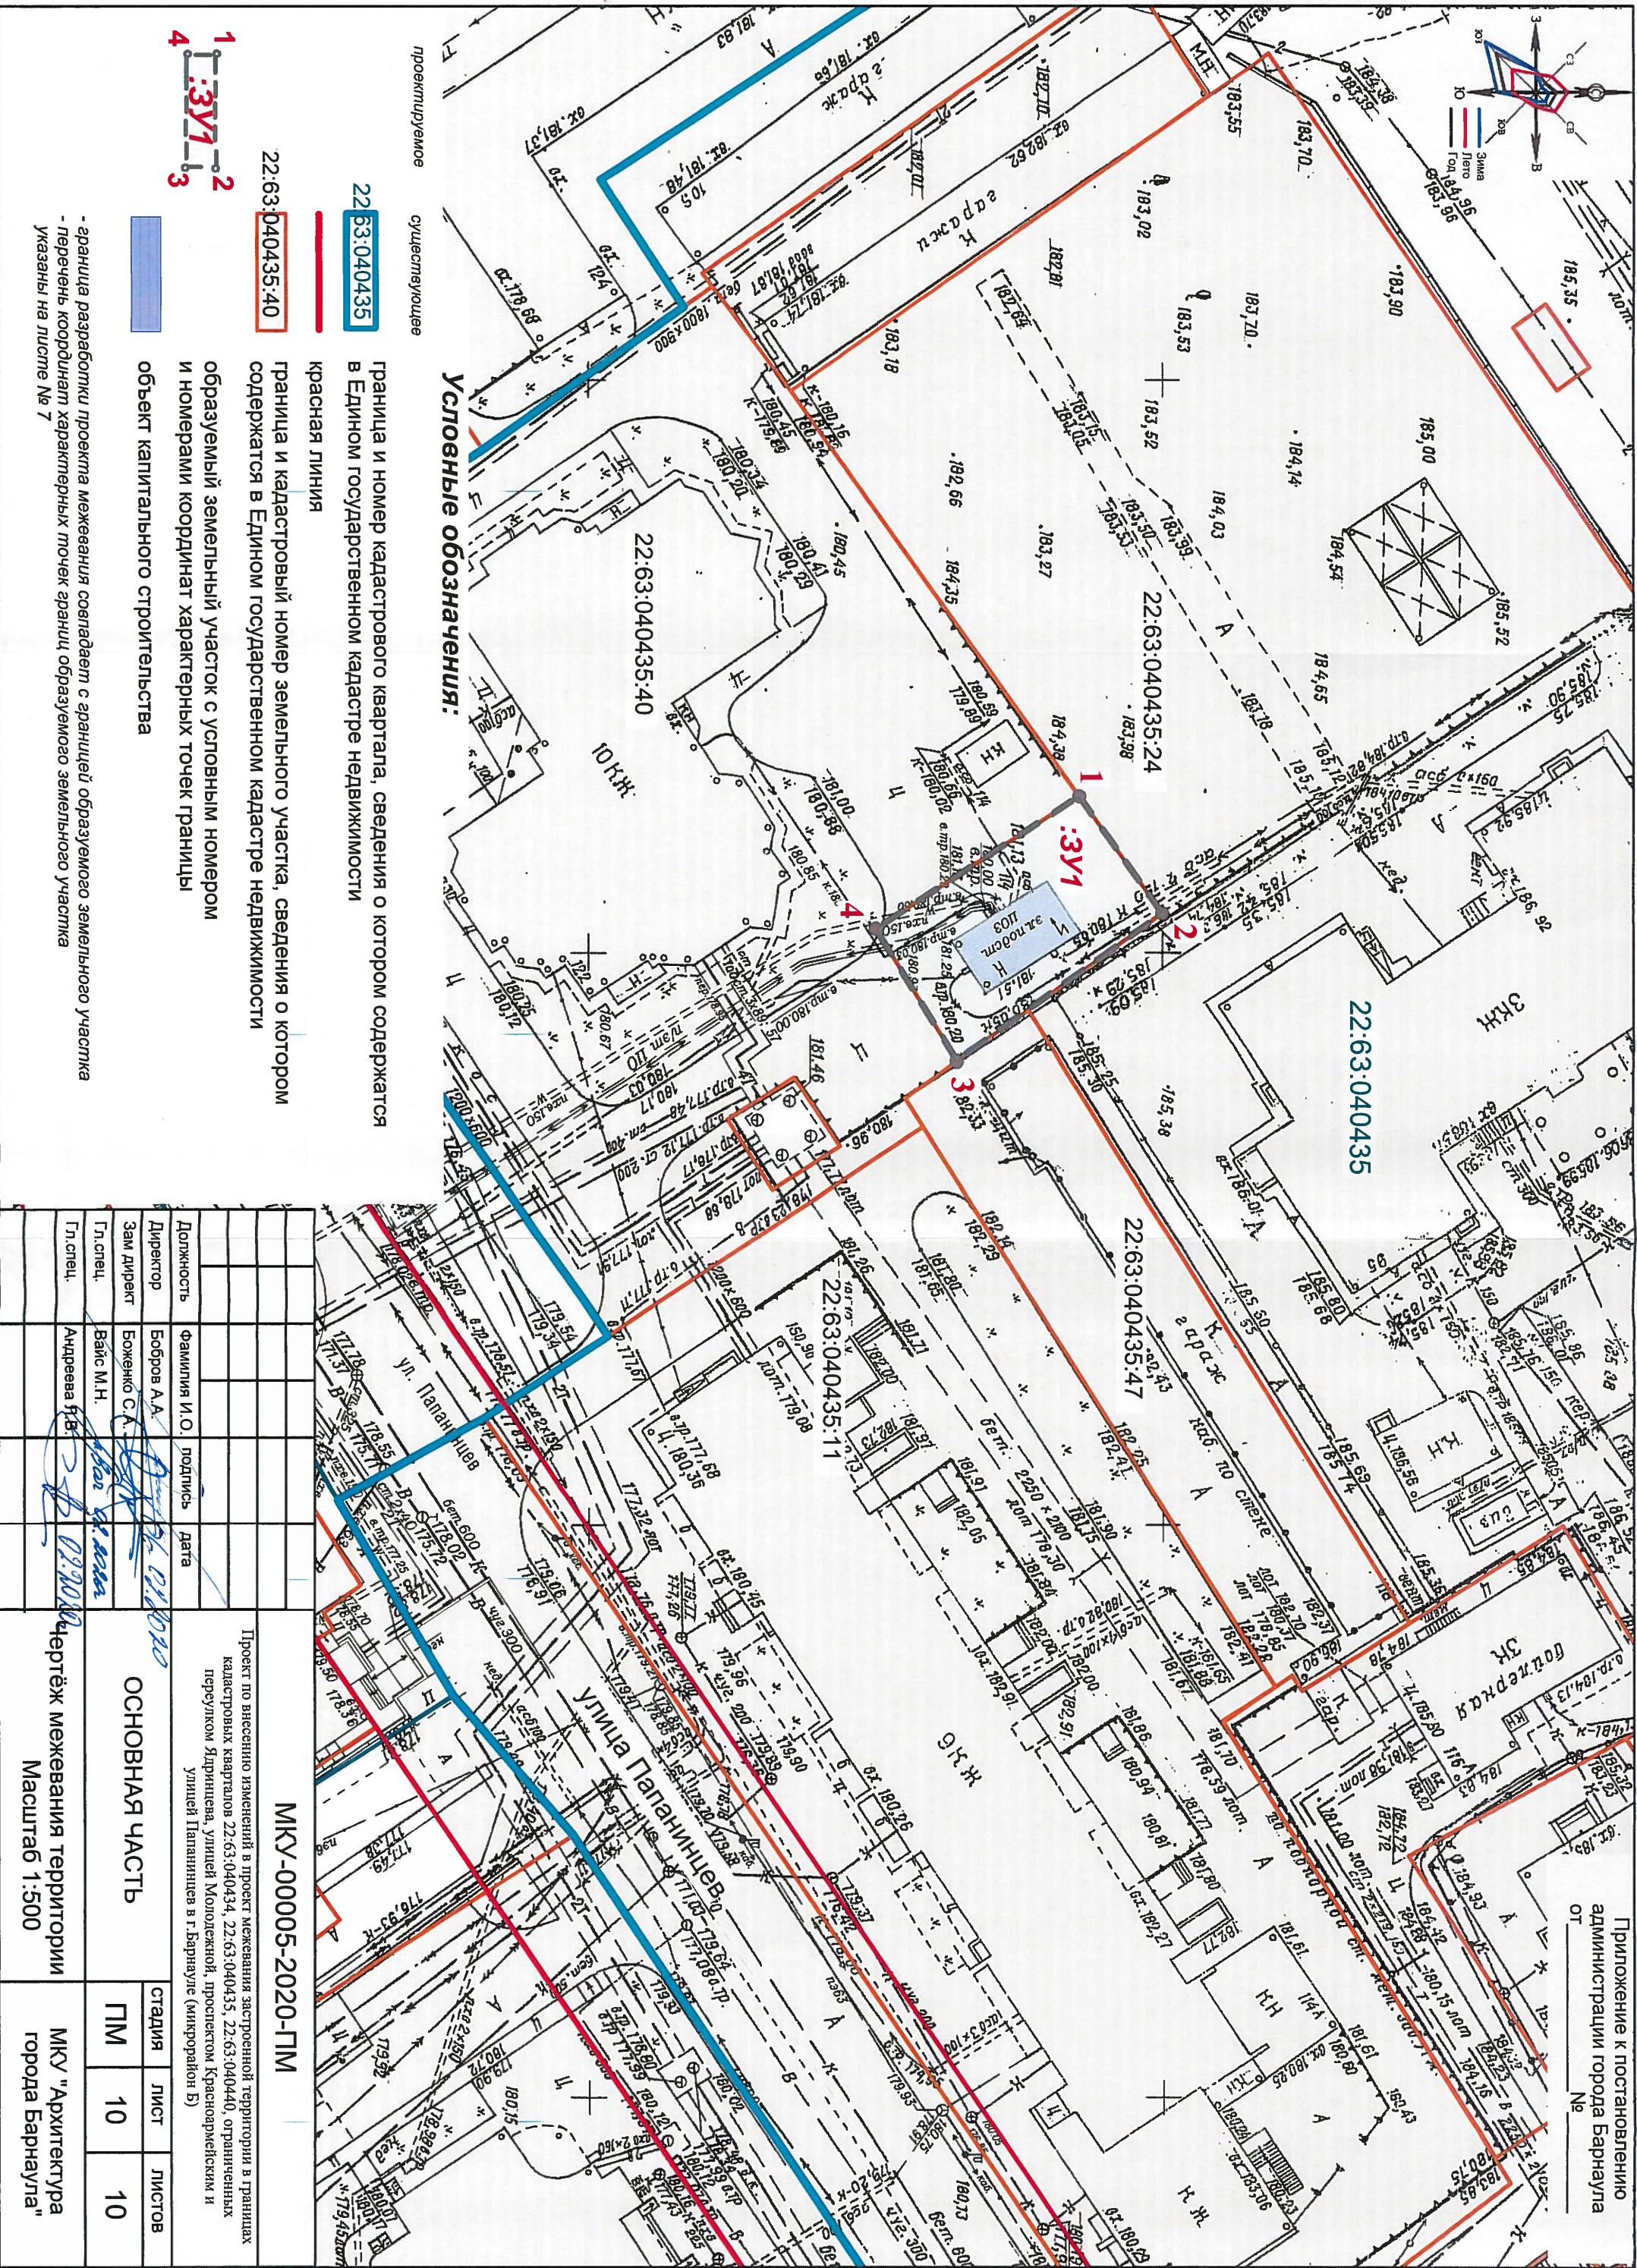

Приложение к постановлению администрации города Барнаула от №

Основная часть			МКУ "Архитектура города Барнаула"		
МКУ-00005-2020-ПМ			Масштаб 1:500		
Проект по внесению изменений в проект межевания застроенной территории в границах кадастровых кварталов 22.63.040434, 22.63.040435, 22.63.040440, отграниченных переулком Диринцева, улицей Молодежной, проспектом Красноварейским и улицей Папанинцев в г. Барнауле (микрорайон Б)					
Должность	Фамилия И.О.	подпись	дата		
Директор	Бобров А.А.		09.10.20		
Зам. директ	Божено С.А.				
Гл. спец.	Вайс М.Н.				
Гл. спец.	Андреева И.В.				