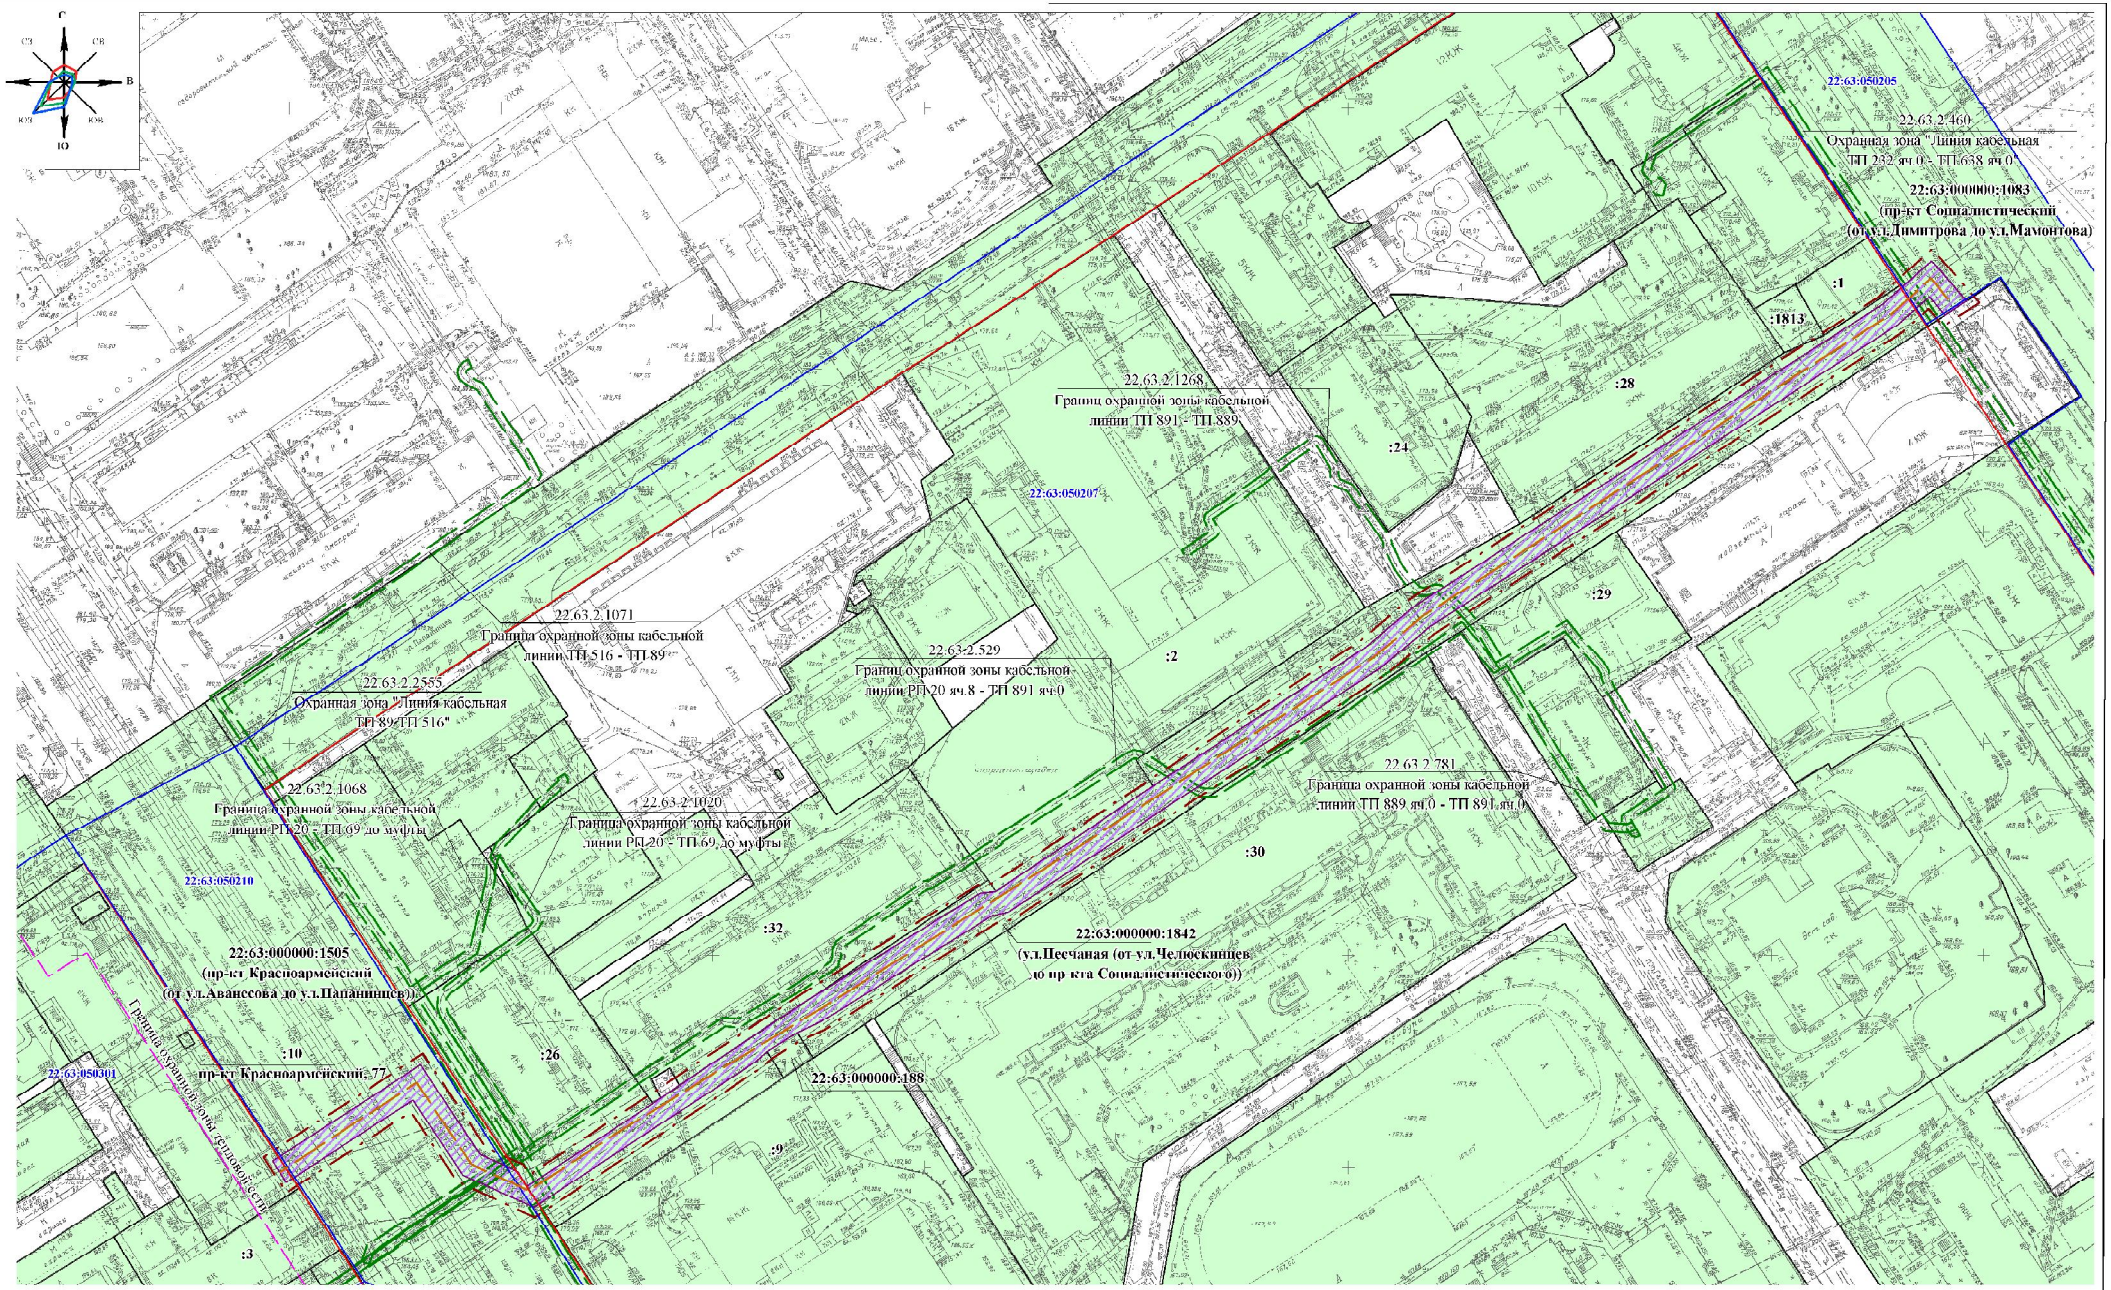

Условные обозначения:

- граница зоны планируемого размещения линейного объекта для проектирования и реконструкции участка коллектора №6
- земельный участок, прошедший кадастровый учет
- сеть водоотведения
:268 - кадастровый номер земельного участка
22:63:050349 - номер кадастрового квартала
- граница кадастрового квартала
- красная линия
- границы зон с особыми условиями использования территории
- границы охранных зон, прошедших кадастровый учет
- граница территории, в отношении которой осуществляется подготовка проекта планировки

Примечание:

Категория земель в границах территории, в отношении которой осуществляется подготовка проекта планировки: земли населенных пунктов

Изм.	Кол.уч.	Лист	№док.	Подп.	Дата
Гл.специалист		Егина Л.Н.			
Нач.ОКиЗ		Хамитова Л.Н.			
Разработал		Гароуз Н.В.			

Проект планировки территории и проект по внесению изменений в проект межевания застроенной территории в границах кадастровых кварталов 22:63:050207, 22:63:050214, ограниченных проспектом Красноармейским, улицей Папанинцев, проспектом Социалистическим и улицей Партизанской в г. Барнауле (выпорайон 13), для проектирования и реконструкции линейного объекта: "Участок коллектора №6 от проспекта Строителей,54 по переулку Технологическому, у ул.ш. Димитрова, улице Попова(новое), проезду к красноармейскому, улице Песчаной до проспекта Социалистического (участок коллектора по улице Песчаной от проспекта Красноармейского до проспекта Социалистического) в городе Барнауле"

Проект планировки территории

Стадия	Лист	Листов
ППТ	4	4

Схема использования территории в период подготовки проекта планировки территории
Схема ограничений с особыми условиями использования территорий
Схема конструктивных и планировочных решений
Масштаб 1:1000

МУП "Землеустройство и геодезия" г.Барнаула

Взам.инв.№ | Подп. и дата | Инв.№подл.