





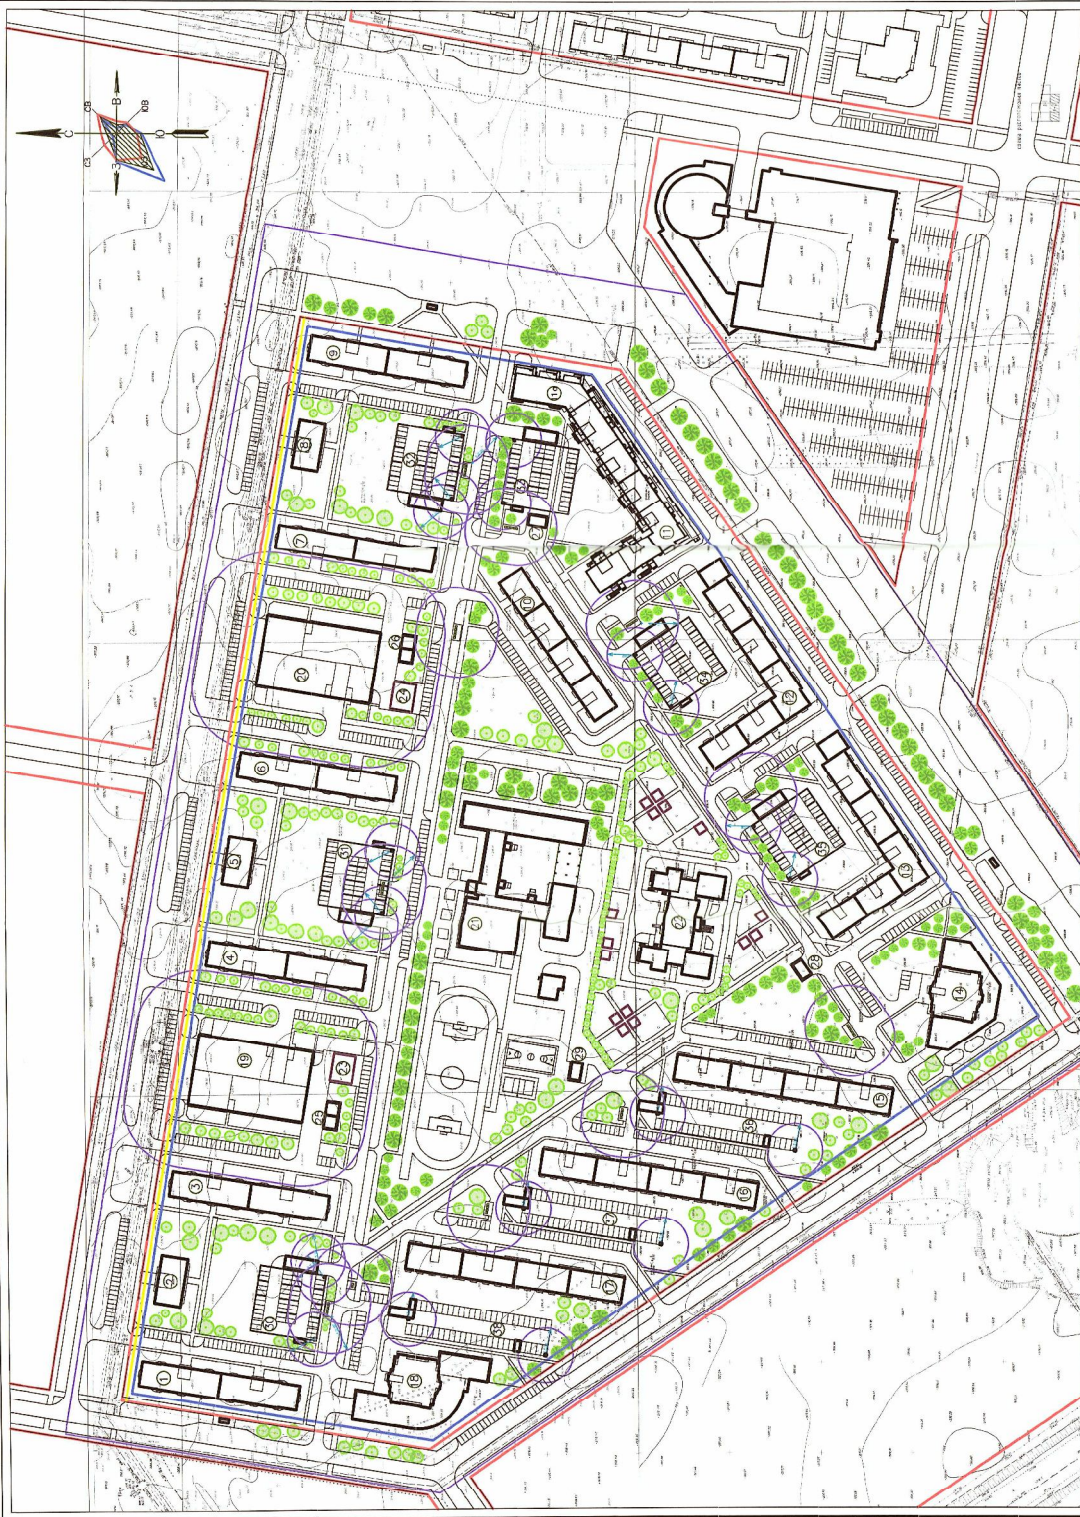

Условные обозначения:

- границы подсчета объемов работ;
- границы существующих земельных участков;
- красные линии;
- линии регулирования застройки;
- технические зоны от инженерных сетей;
- санитарно-защитная зона.

96-12/1



 Лист: 4

000
 "Борнаутеркапроект"
 Схема планировочной структуры микрорайона. Эскиз застройки М 1:2000
 Формат: А2