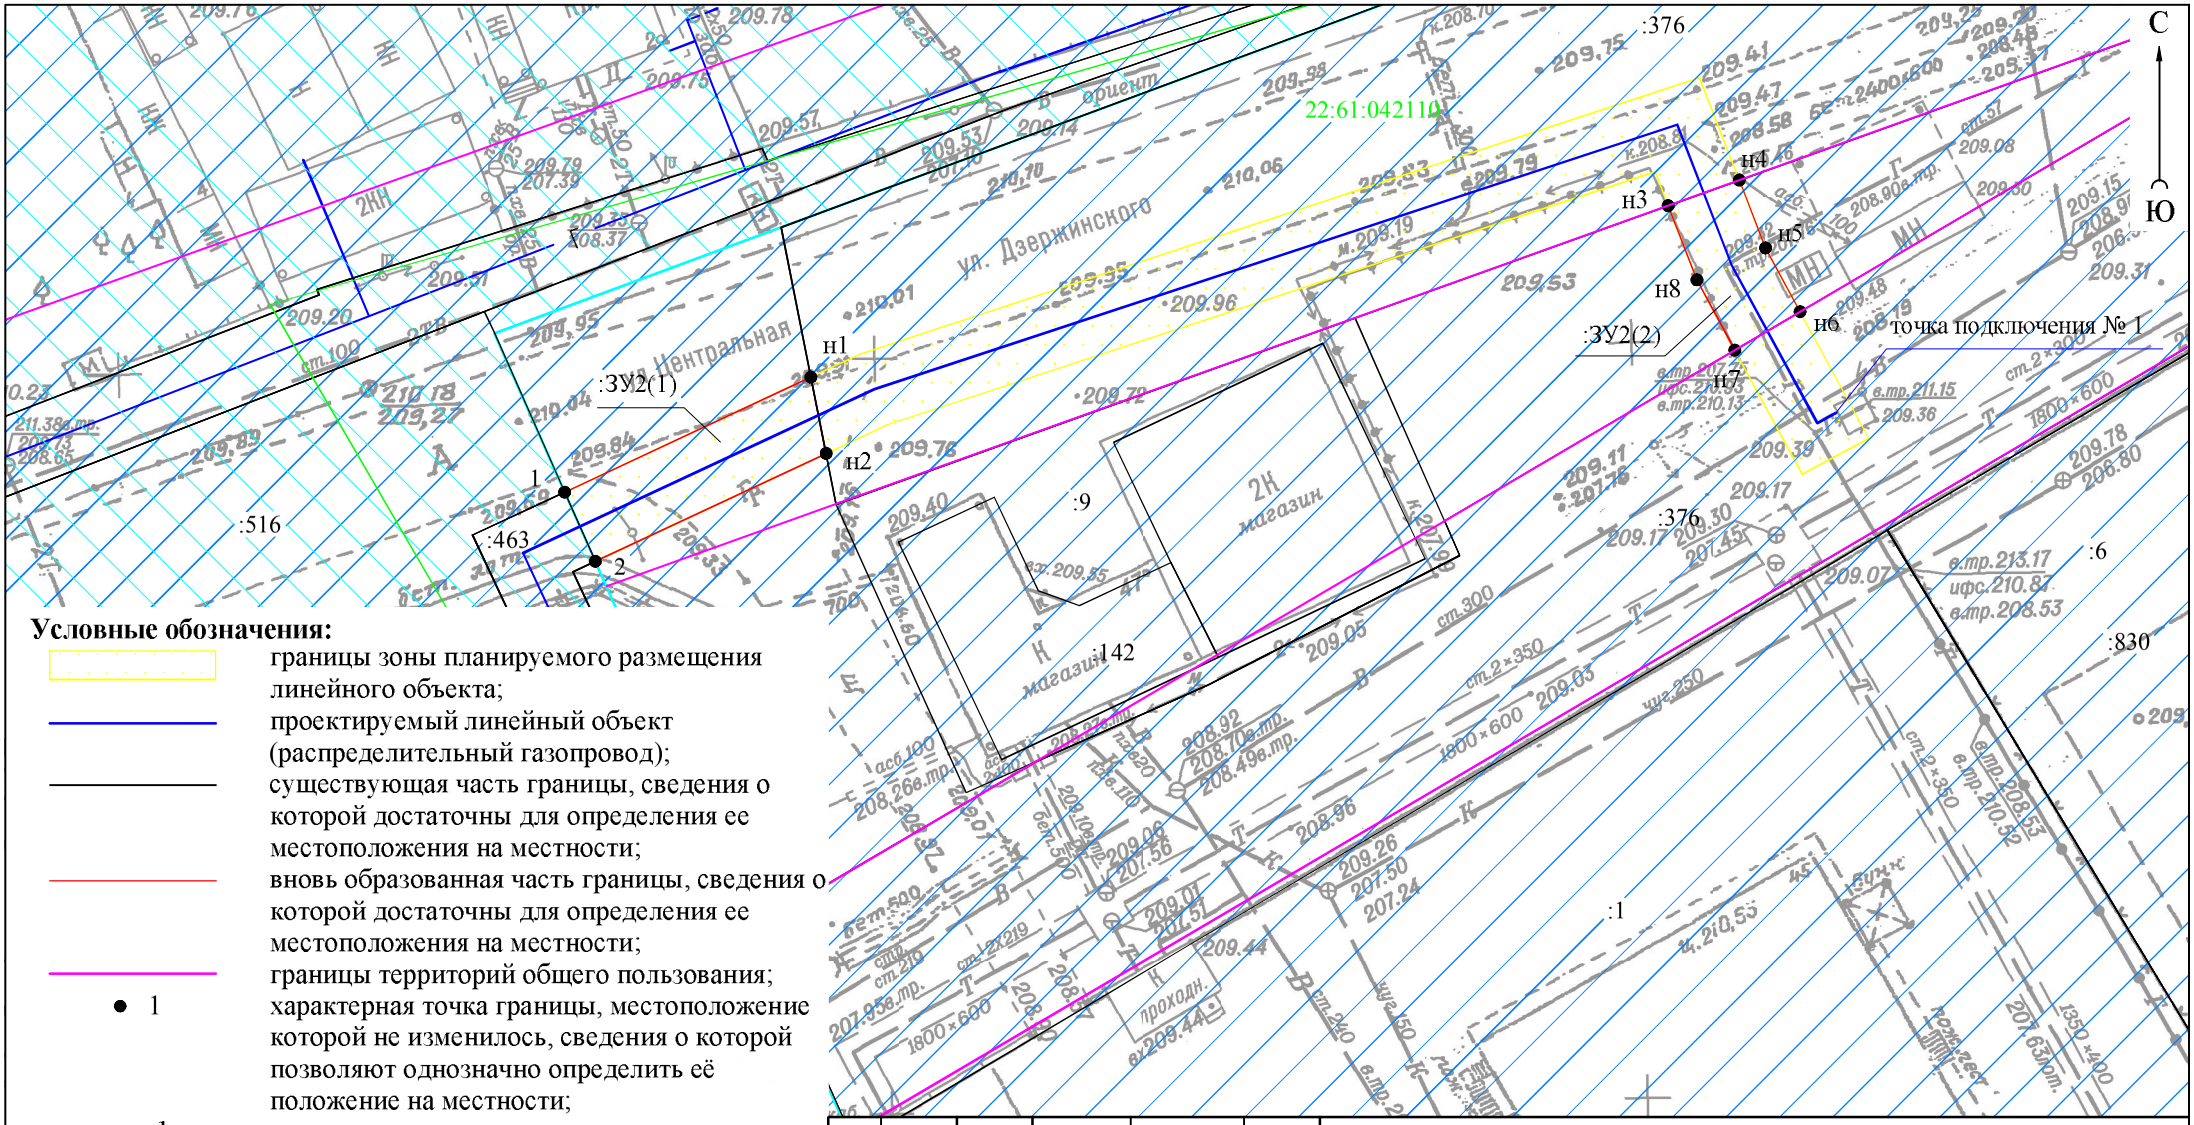

Условные обозначения:

- границы зоны планируемого размещения линейного объекта;
- проектируемый линейный объект (распределительный газопровод);
- существующая часть границы, сведения о которой достаточны для определения ее местоположения на местности;
- вновь образованная часть границы, сведения о которой достаточны для определения ее местоположения на местности;
- границы территорий общего пользования;
- 1 — характерная точка границы, местоположение которой не изменилось, сведения о которой позволяют однозначно определить её положение на местности;
- н1 — новая характерная точка границы, сведения о которой позволяют однозначно определить ее положение на местности;
- :ЗУ2(1) — обозначение образуемого многоконтурного земельного участка;
- :142 — номер объекта недвижимости в кадастровом квартале;
- границы муниципального образования город Барнаул Алтайского края;
- границы населенного пункта село Лебяжье города Барнаула Алтайского края
- границы кадастрового деления;
- 22:61:042110 — номер кадастрового квартала

изм.	кол.уч	лист	№ док.	подпись	дата
Директор		А.О. Карьков			06.06.19
Выполнила		Ю.М. Хмелева			06.06.19

Проект по внесению изменений в Проект межевания территории для строительства линейного объекта: "Газопровод высокого давления по улице Полевой в селе Лебяжье города Барнаула Алтайского края"

стадия	лист	листов
ПМ	1	2

Чертеж межевания территории
М 1:500

ООО "Агростройинвест"
г. Барнаул