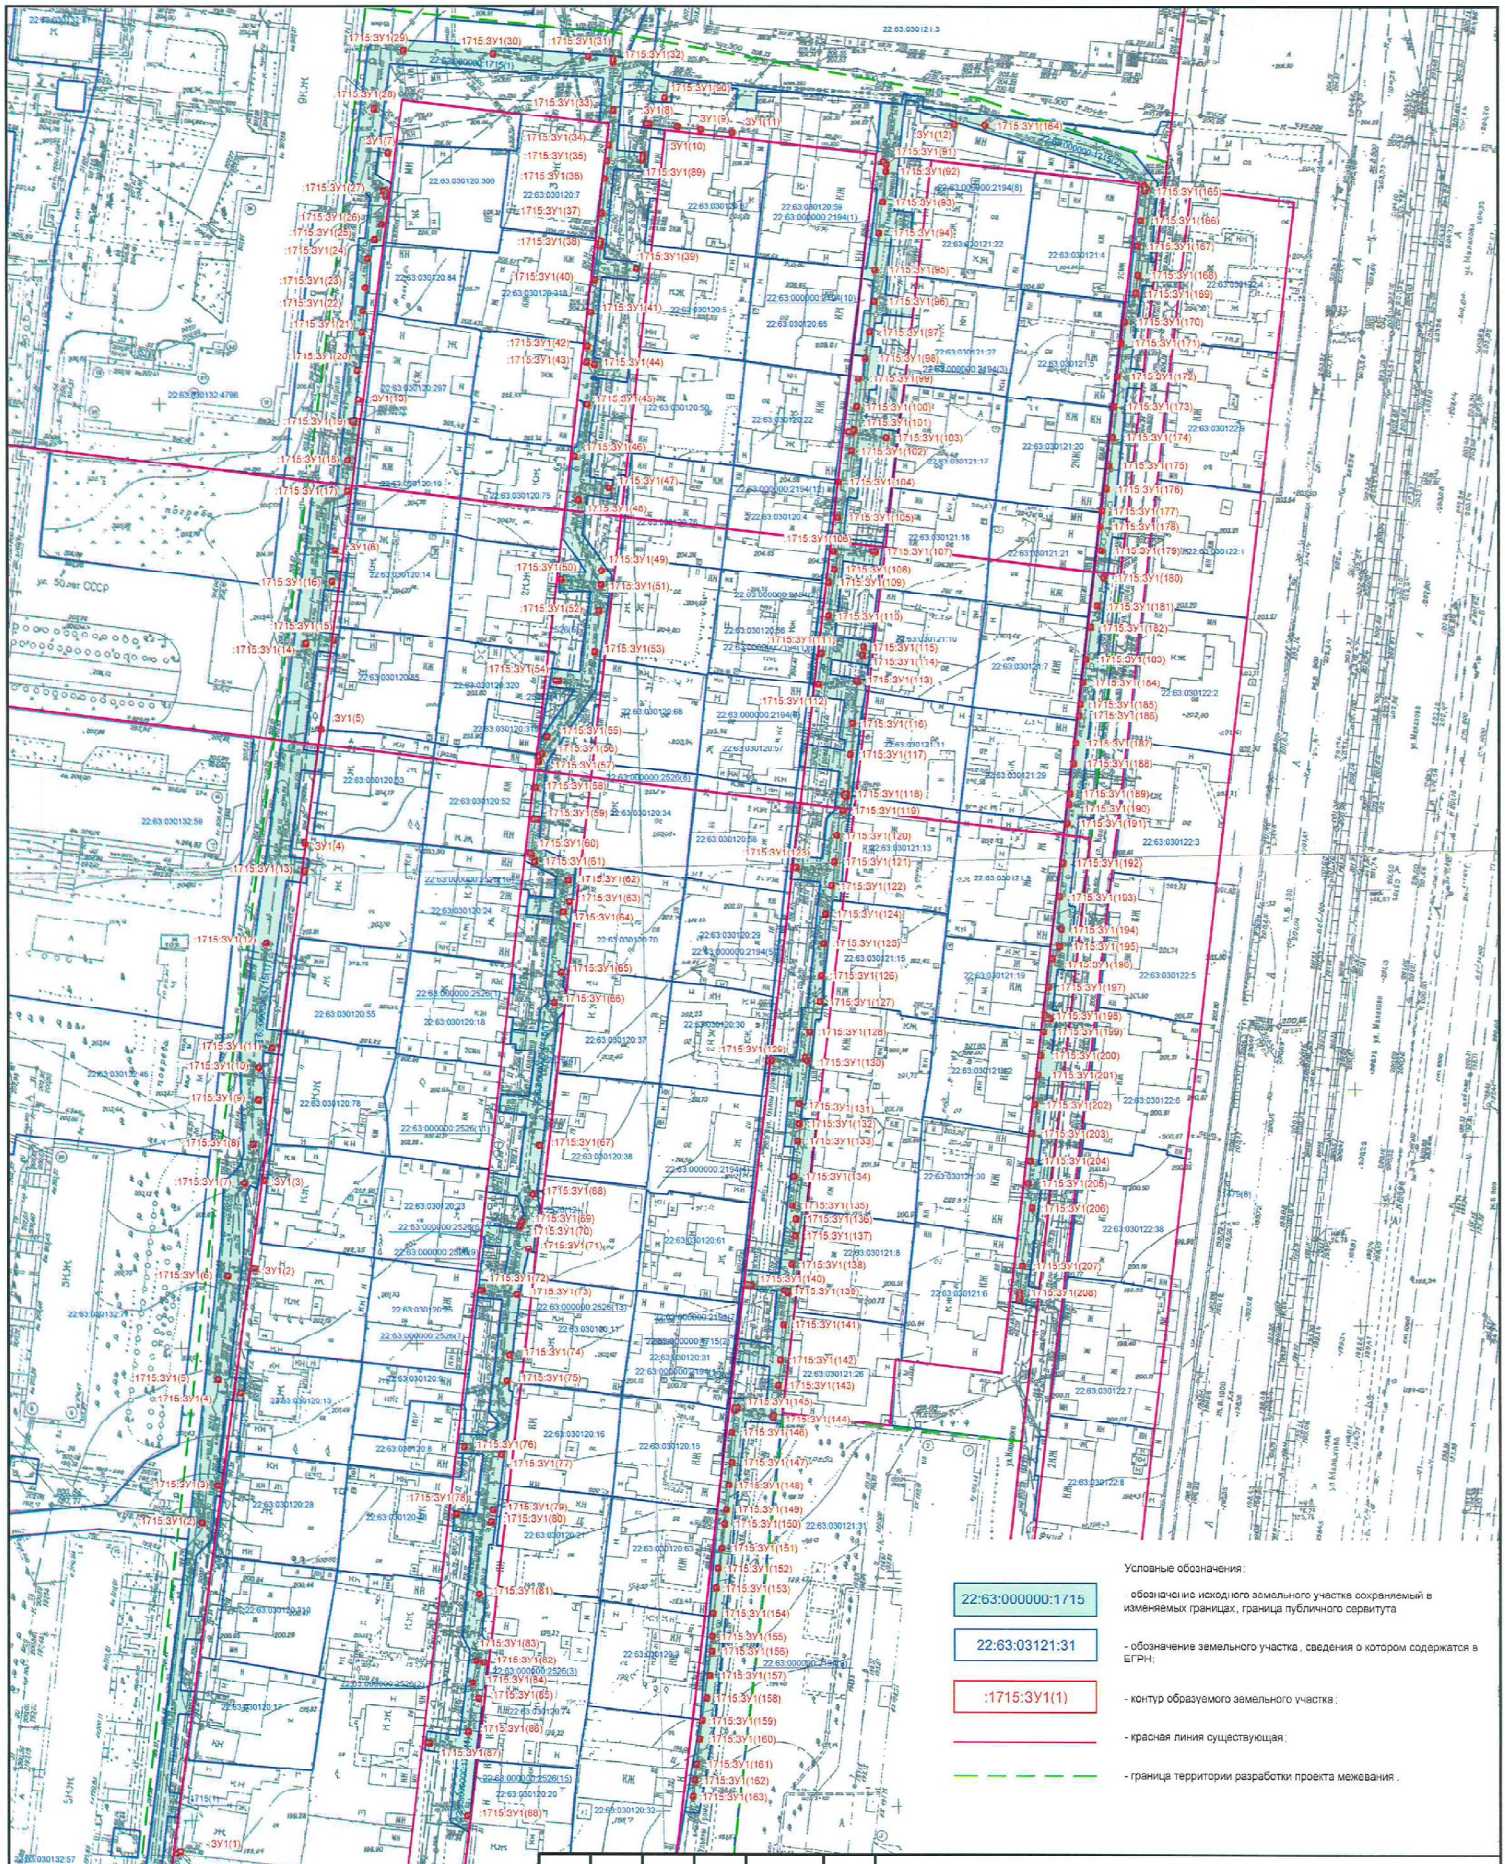

Изм.	Кол.уч.	Лист	N док.	Подпись	Дата
Директор		Симоненко М.В.			08.04
Проверил		Лочкова М.В.			08.04
Разраб.		Кириченко М.Н.			08.04

Шифр 19\44-ПМТ

Проект по внесению изменений в проект межевания застроенной территории в границах кадастровых кварталов 22:63:030132, 22:63:030120, 22:63:030121, ограниченных улицей Георгиева, улицей 50 лет СССР, улицей Сухе-Батора, улицей Малахова и Павловским трактом в г. Барнауле в отношении земельного участка с кадастровым номером 22:63:000000:1715 в границах улицы Ядерной, улицы Тюленина, улицы Ульяны Громовой, улицы Кошевого

Стадия	Лист	Листов
П	1	1

Чертеж межевания территории

Масштаб 1:1100

ООО "Алтай-Кадастр"
2019г.