


СОГЛАСОВАНО

Взам. инв.М
Подпись и дата
Инв.М подл.

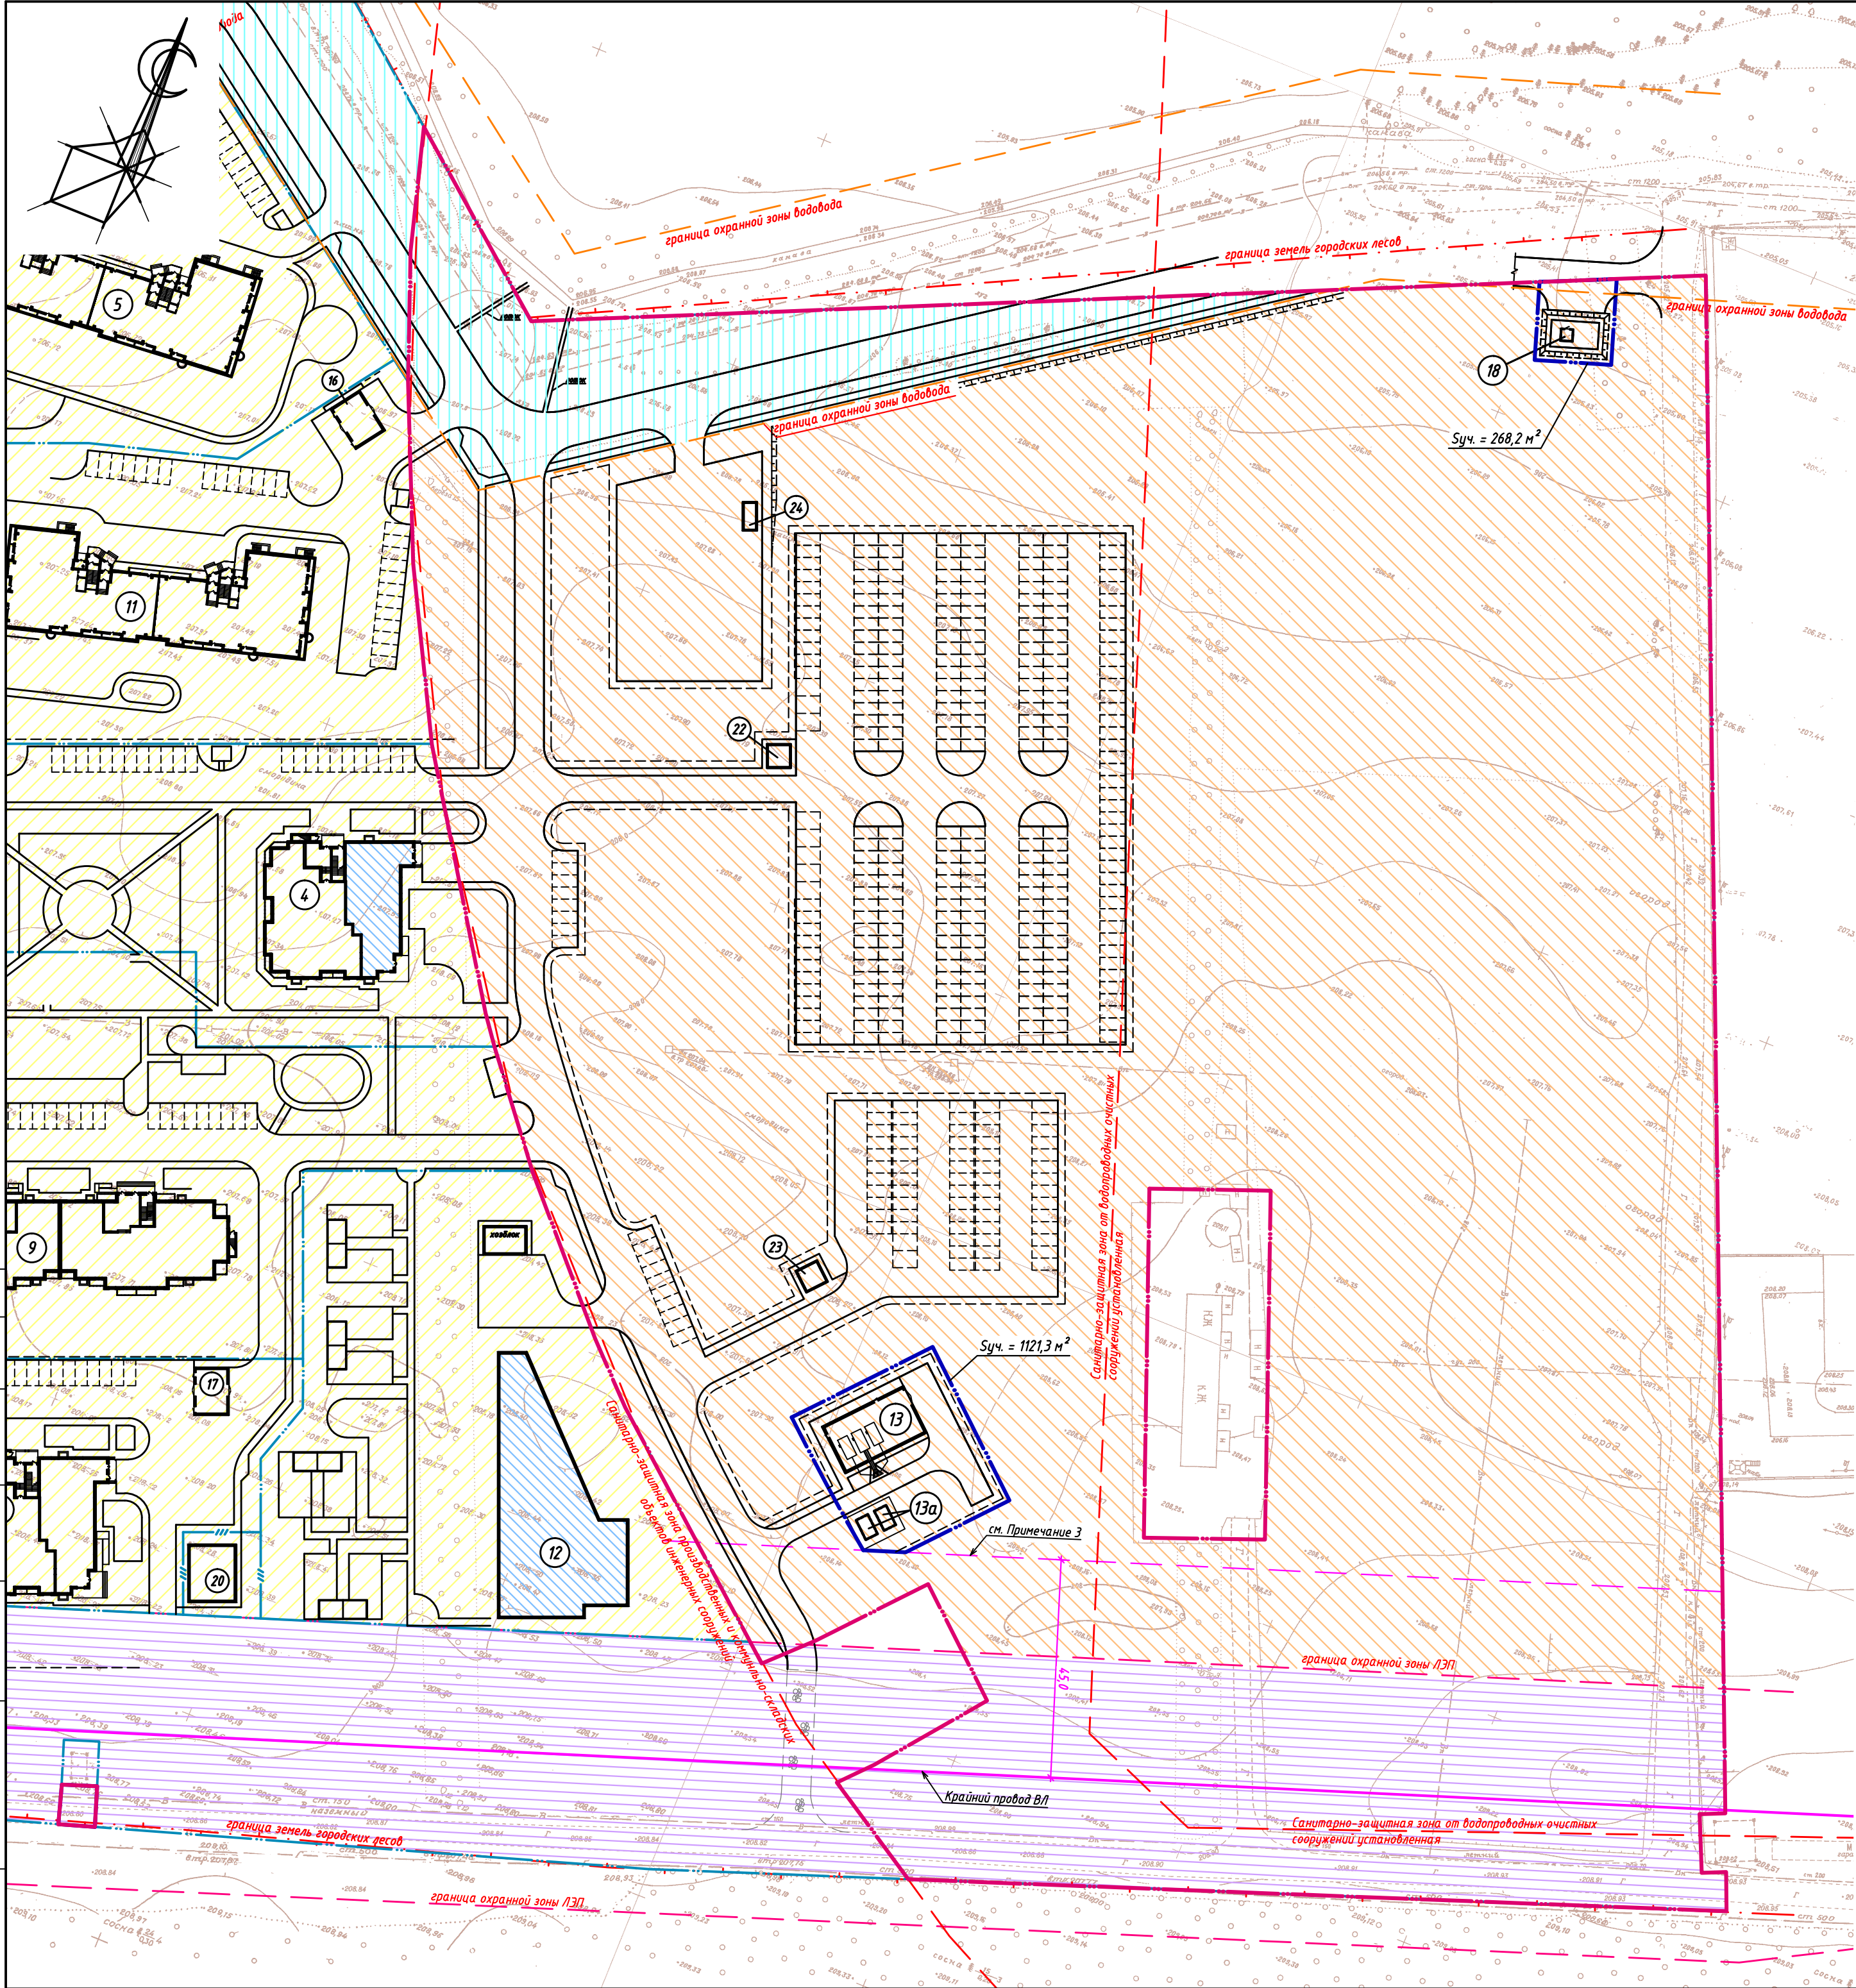

Экспликация зданий и сооружений

№ по г/п	Наименование	Этажность	Проект
13	Газовая котельная мощность 15 000 кВт	1	индив
13а	Подземные резервуары хранения дизельного топлива	подзем.	индив.
18	КНС	1	индив.
4	Жилой дом с встроенным магазином непродовольственных товаров и крышной газовой котельной	16	перспект.
5	Жилой дом с крышной газовой котельной	16	перспект.
11	Жилой дом с крышной газовой котельной	16	перспект.
12	Детский сад на 180 мест	2	перспект.
16	Трансформаторная подстанция	1	ориент.
17	Трансформаторная подстанция	1	ориент.
20	Диспетчерская	1	ориент.
22	Пост охраны автостоянки	1	ориент.
23	Пост охраны автостоянки	1	перспект.
24	Диспетчерская конечной остановки автотранспорта	1	ориент.

Примечание

- Данный лист разработан на основании:
 - контрольной топографической съемки территории, выполненной ООО "Геострой" в июне 2018г.
 - ранее разработанного и согласованного генерального плана: "Жилые дома переменной этажности с предприятиями общественного назначения, инженерной, транспортной инфраструктуры земельного участка, местонахождение: Алтайский край, г.Барнаул, примерно в 570 м по направлению на запад от ориентира, расположенного за пределами участка, адрес ориентира: ул. Нагорная 6-я, 11б", ш.244-13, ООО "Концепт, 2014г".
- Мощность проектируемой газовой котельной: 15 000 кВт.
Площадь отводимого участка под котельную: 1121,3 м²;
Площадь отводимого участка по КНС: 268,2 м².
- Минимальное расстояние от крайнего неотклоненного провода ВЛ до любой части взрывоопасных установок с давлением газа менее 1,2 МПа не менее высоты опоры +3 м. (ПУЭ 7-е издание, таблица 2.5.39). Согласно письма Федеральной Сетевой Компании от 10.12.18 г. № М2/2/4465 «О строительстве газовой котельной в охранной зоне ВЛ 220 кВ» высота опоры №64 - 40,71 м, опоры №65 - 41,2м.

Условные обозначения

- Объекты и помещения общественного назначения
- Жилая зона
- Охранная зона ЛЭП
- Охранная зона водовода
- Санитарно-защитная зона производственных и коммунально-складских объектов инженерных сооружений
- Границы формируемых земельных участков
- Границы существующих земельных участков
- Участок в границах Проекта планировки
- Санитарно-защитная зона от водопроводных очистных сооружений установленная
- Граница охранной зоны ЛЭП
- Граница охранной зоны водовода
- Граница земель городских лесов

					445-19-ППТ и ПМТ		
					Проект по внесению изменений в проект планировки и проект межевания территории земельного участка, расположенного примерно в 570 м по направлению на запад от ориентира: ул.Нагорная 6-я, 11б г.Барнаула Алтайского края.		
Изм.	Кол.	Лист	№док.	Подпись	Дата	Стадия	Лист
ГИП	Кукулев	04.19				П	2
Руков. ГП	Котов	04.19					
Выполнил	Матвеева	04.19					
					Схема планировки территории. М 1:1000		ООО "Концепт" г.Барнаул