


СОГЛАСОВАНО

Взам. инв. №

Подпись и дата

Инв. № подл.

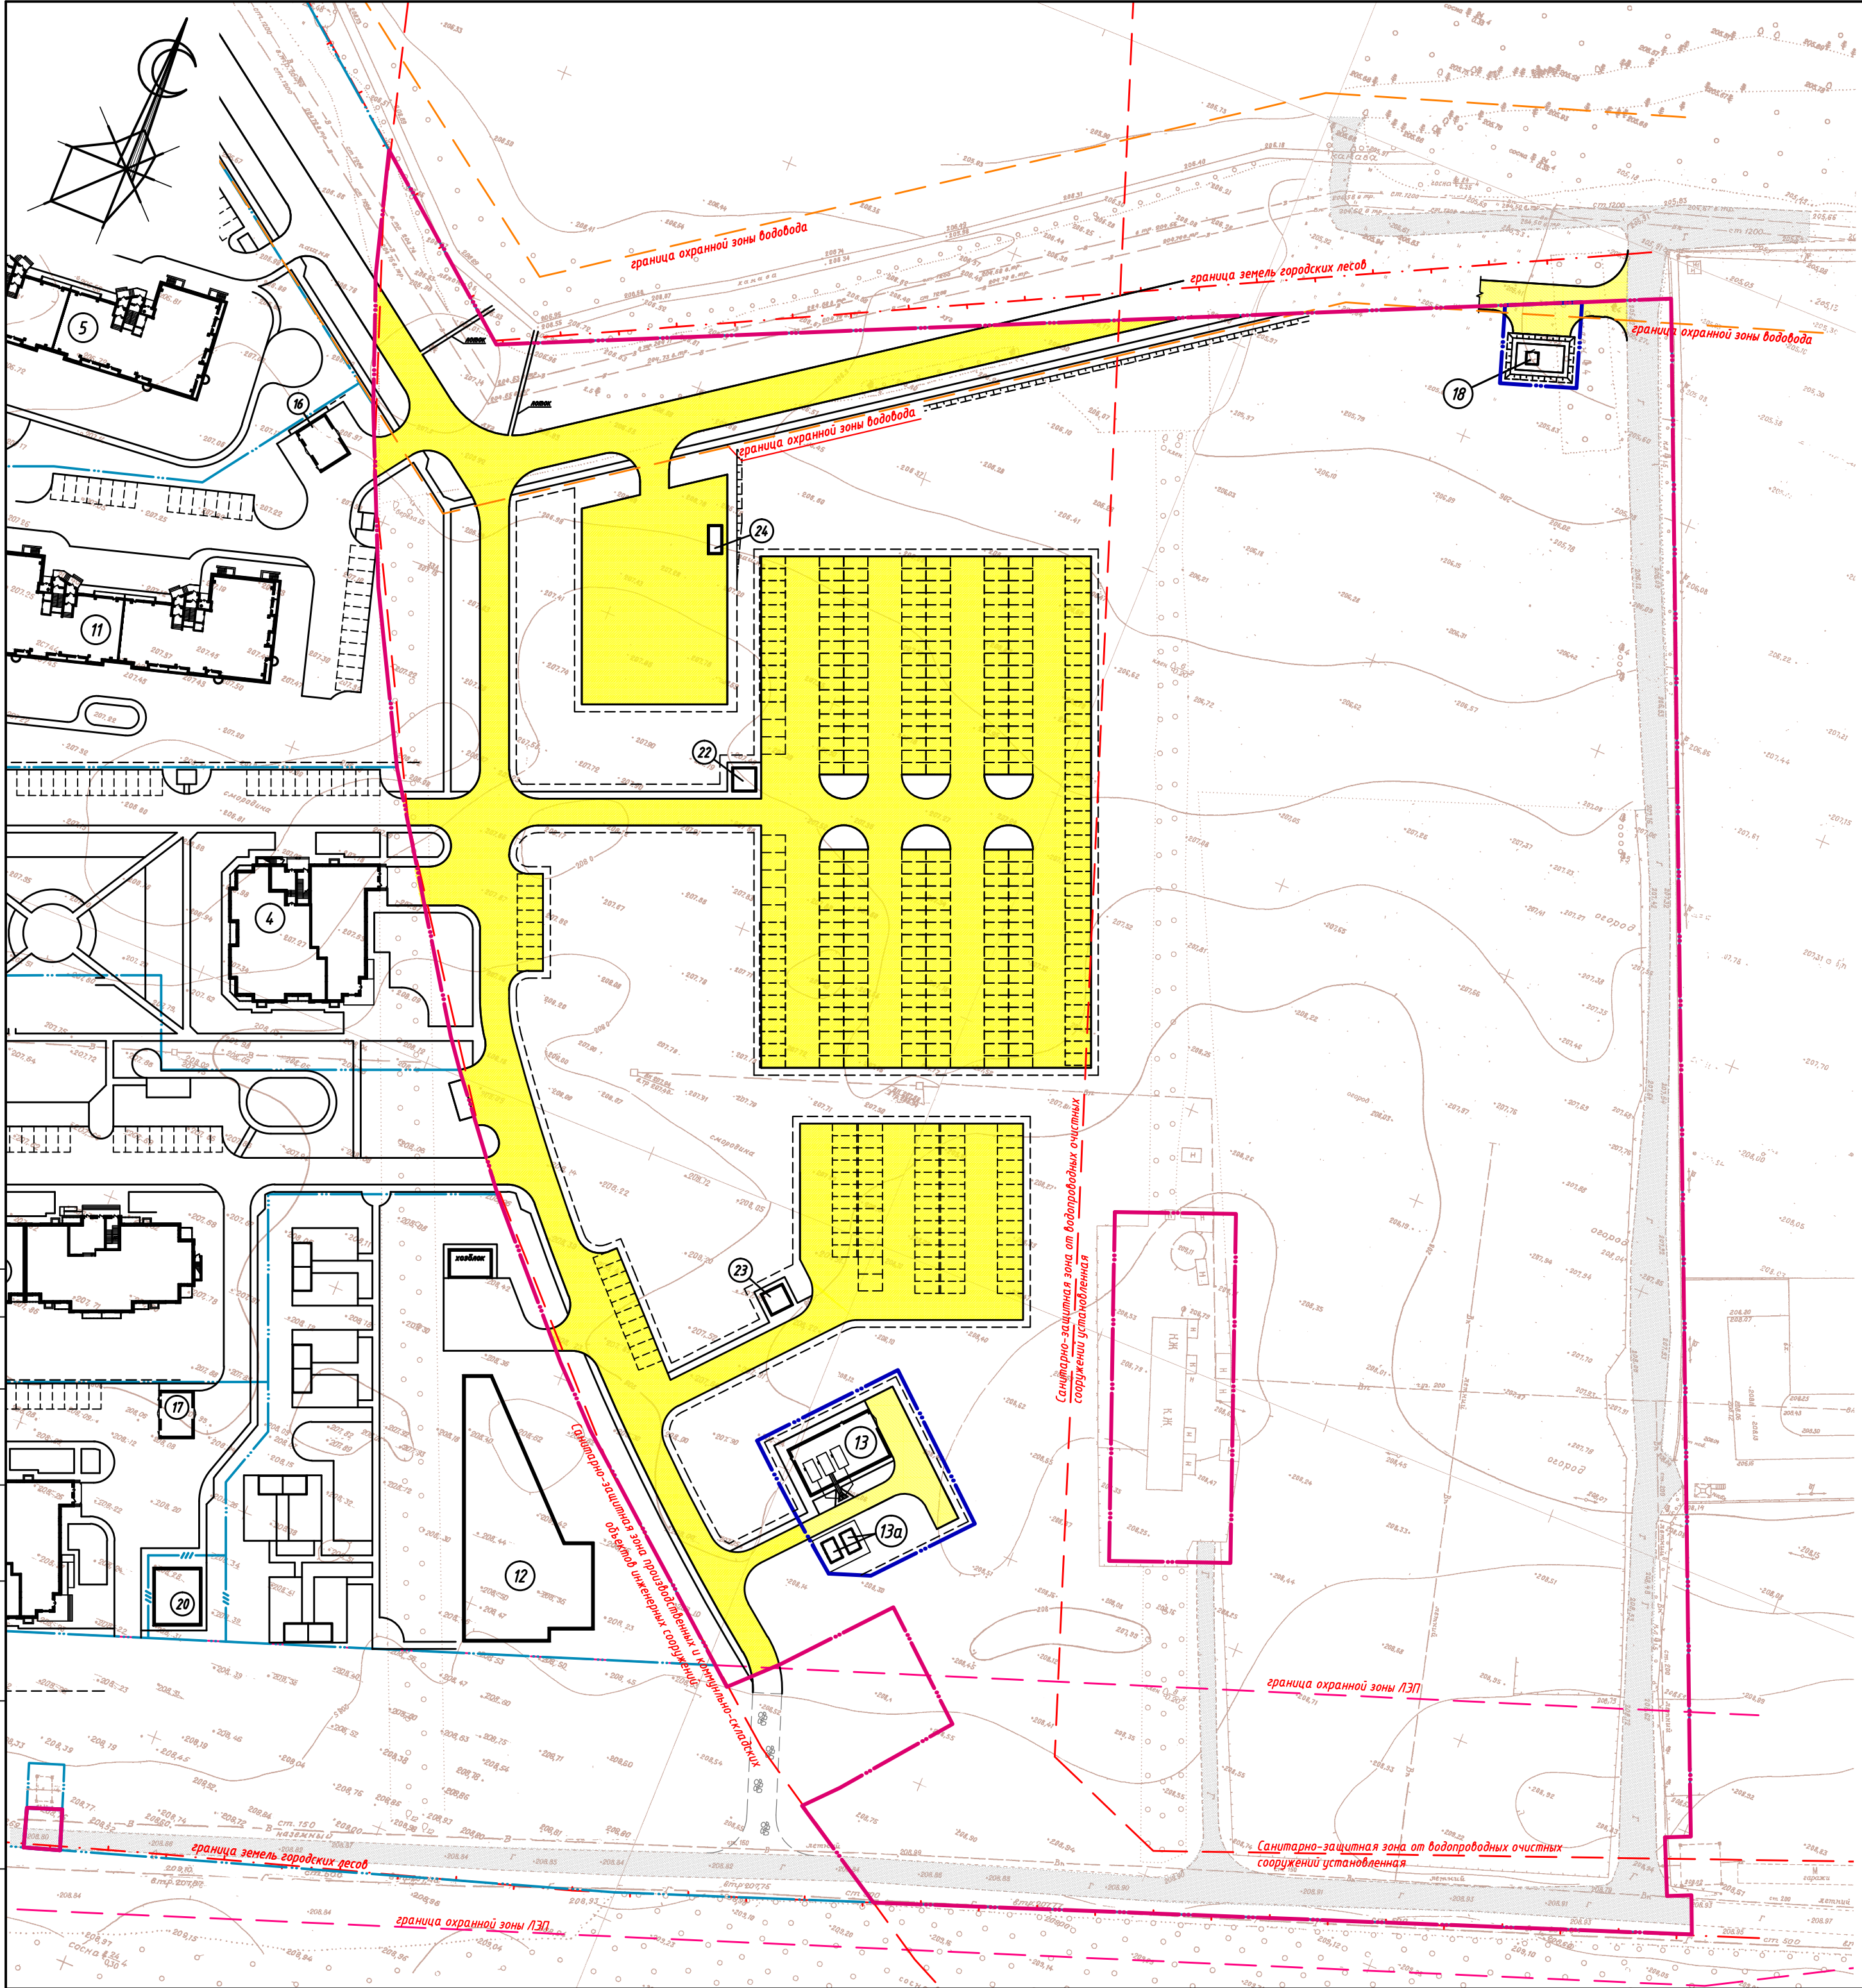

Экспликация зданий и сооружений

N по з/п	Наименование	Этажность	Проект
13	Газовая котельная мощность 15 000 кВт	1	индив
13а	Подземные резервуары хранения дизельного топлива	подзем.	индив.
18	КНС	1	индив.
4	Жилой дом с встроенным магазином непродовольственных товаров и крышной газовой котельной	16	перспект.
5	Жилой дом с крышной газовой котельной	16	перспект.
11	Жилой дом с крышной газовой котельной	16	перспект.
12	Детский сад на 180 мест	2	перспект.
16	Трансформаторная подстанция	1	ориент.
17	Трансформаторная подстанция	1	ориент.
20	Диспетчерская	1	ориент.
22	Пост охраны автостоянки	1	ориент.
23	Пост охраны автостоянки	1	перспект.
24	Диспетчерская конечной остановки автотранспорта	1	ориент.

Условные обозначения

- проект. асф.-бет. покрытие: проездов
- проектируемое грунто-щебеночное покрытие проездов
- существующие грунто-щебеночные проезды
- Границы формируемых земельных участков
- Границы существующих земельных участков
- Участок в границах Проекта планировки
- Санитарно-защитная зона от водопроводных очистных сооружений установленная
- Санитарно-защитная зона производственных и коммунально-складских объектов инженерных сооружений
- Граница охранной зоны ЛЭП
- Граница охранной зоны водовода
- Граница земель городских лесов

Примечание

1. Поперечные профили проектируемых проездов выполнены в ранее разработанном и согласованном проекте планировки: "Земельный участок, расположенный примерно в 570м. по направлению на запад от ориентира ул. Нагорная 6-я, 11 б г. Барнаула Алтайского края ", ш.098-00, 000 000"СтройГАЗ-Проект" г.Барнаул.
2. Подъезд к проектируемой котельной осуществляется с ранее запроектированного основного внутриквартального проезда. Подъезд к проектируемой КНС запроектирован с существующего грунтового проезда, расположенного вдоль восточной границы участка.

						445-19-ППТ и ПМТ			
						Проект по внесению изменений в проект планировки и проект межевания территории земельного участка, расположенного примерно в 570 м по направлению на запад от ориентира: ул.Нагорная 6-я, 11б г.Барнаула Алтайского края.			
Изм.	Кол.	Лист	№док.	Подпись	Дата		Стадия	Лист	Листов
ГИП		Кукулев			04.19	Схема организации улично-дорожной сети М 1:1000	П	3	
Руков. ГП		Котов			04.19				
Выполнил		Матвеева			04.19				
						ООО "Концепт" г.Барнаул			