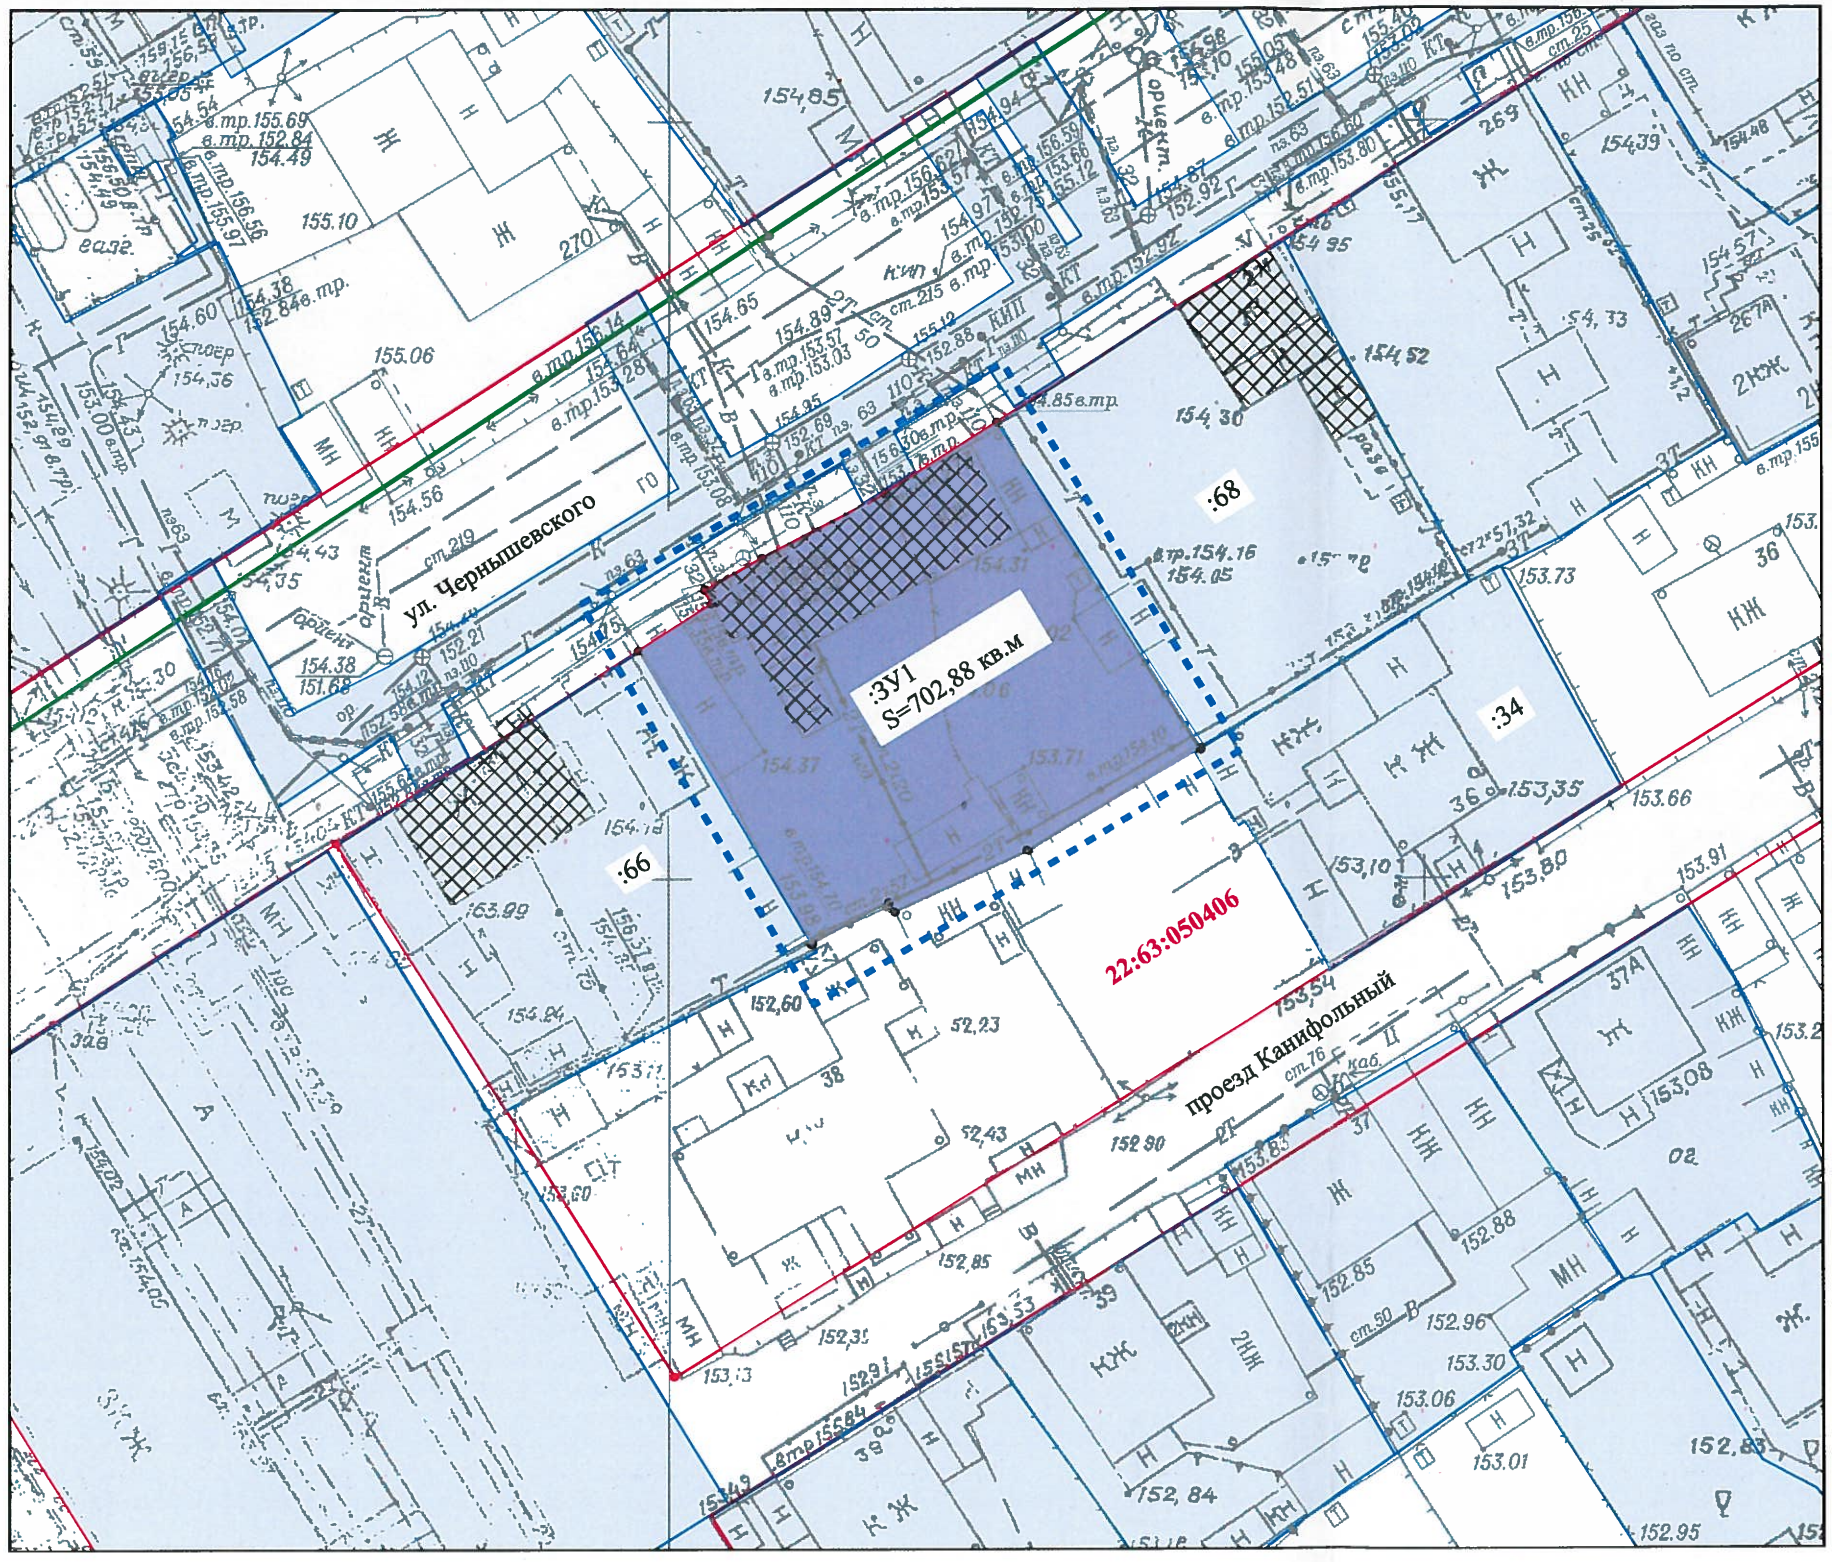

Условные обозначения

- Границы застроенного земельного участка, уточненные при межевании
- Границы застроенного земельного участка, не подлежащие межеванию
- Объект кап. строительства, существующий
- Граница кадастрового квартала
- Граница внесения изменений
- Красные линии существующие
- 22:63:050406 — Номер кадастрового квартала
- :66 — Номер кадастрового участка
- • — Характерная точка границы

изм.	№ уч	лист	№	подпись	дата
Руководитель		Зеленин			01.2019
Гл.спец		Гусева			01.2019

А - 03651 - 2018 - ПМ

Проект по внесению изменений в проект межевания застроенной территории в границах кадастрового квартала 22:63:050406, ограниченного ул. Партизанской, пер. Малым Прудским, ул. Чернышевского и пер. Прудским в г.Барнауле (квартал 184)

заявитель: Демин В.И., Басинцев В.А., Басинцев А.В.

стадия	лист	листов
П	3	

План межевых границ

М 1:500

МУП "Архитектура" г. Барнаула