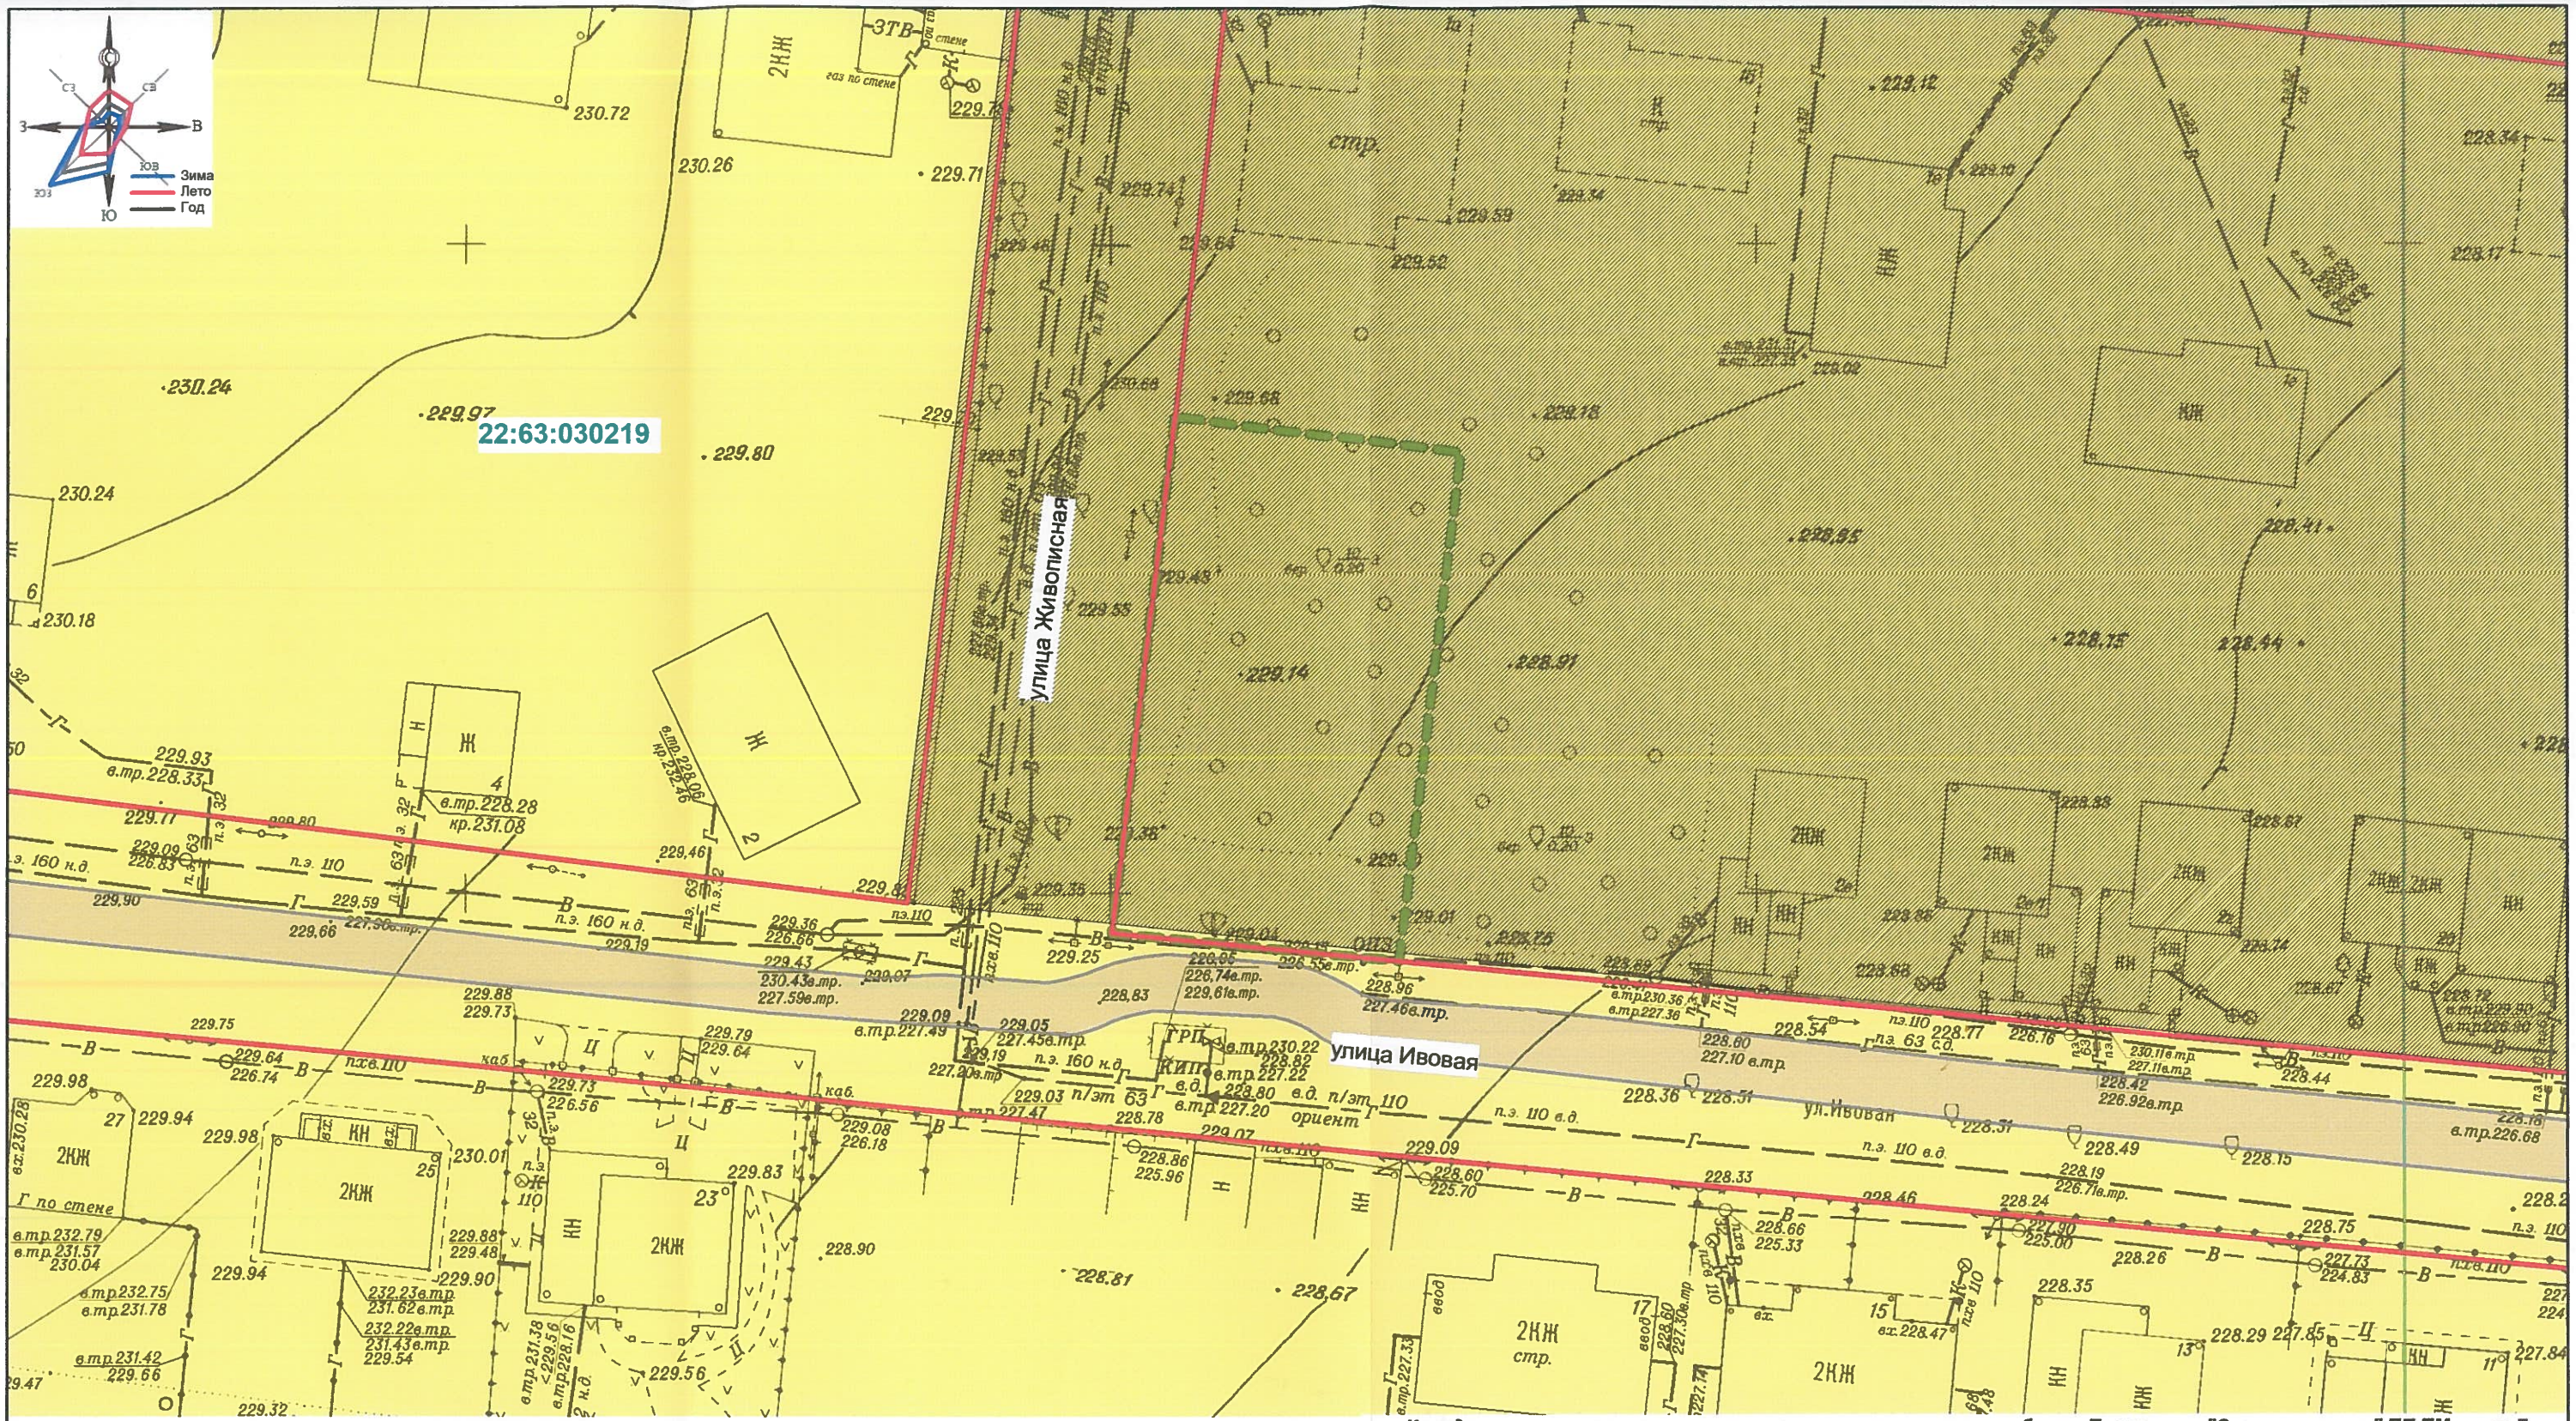

Условные обозначения:

▬ ▬ ▬	граница территории разработки Проекта
▬▬▬	красная линия
22:63:030219	номер кадастрового квартала, сведения о котором содержатся в Едином государственном реестре недвижимости

Согласно Генеральному плану (в редакции решения Барнаульской городской Думы от 25.12.2024 №436)

Функциональные зоны:

планируемая	существующая	
		зона застройки индивидуальными жилыми домами

Координаты харрактерных точек границы территории разработки Проекта см."Основная часть" ПП,ПМ, лист 7

Должность	Фамилия И.О.	подпись	дата
Зам. директ.	Боженко С.А.		2025
Гл.спец.	Вайс М.Н.		2025
Гл.спец.	Распопина А.А.		2025

МКУ-00172-2025-ПП,ПМ

Проект по внесению изменений в проект планировки и проект межевания территории в границах кадастрового квартала 22:63:030219 ограниченного улицей Декоративной, улицей Живописной, улицей Ивовой, улицей Клюквенной в городе Барнауле, в отношении земельного участка с условным номером :ЗУ55

МАТЕРИАЛЫ ПО ОБОСНОВАНИЮ	стадия	лист	листов
	ПП	8	11

Фрагмент карты планировочной структуры территории поселения

Масштаб 1:500

МКУ "Архитектура города Барнаула"